P0- SZ2-SZ4

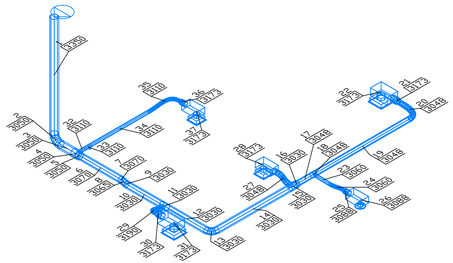

SZ4

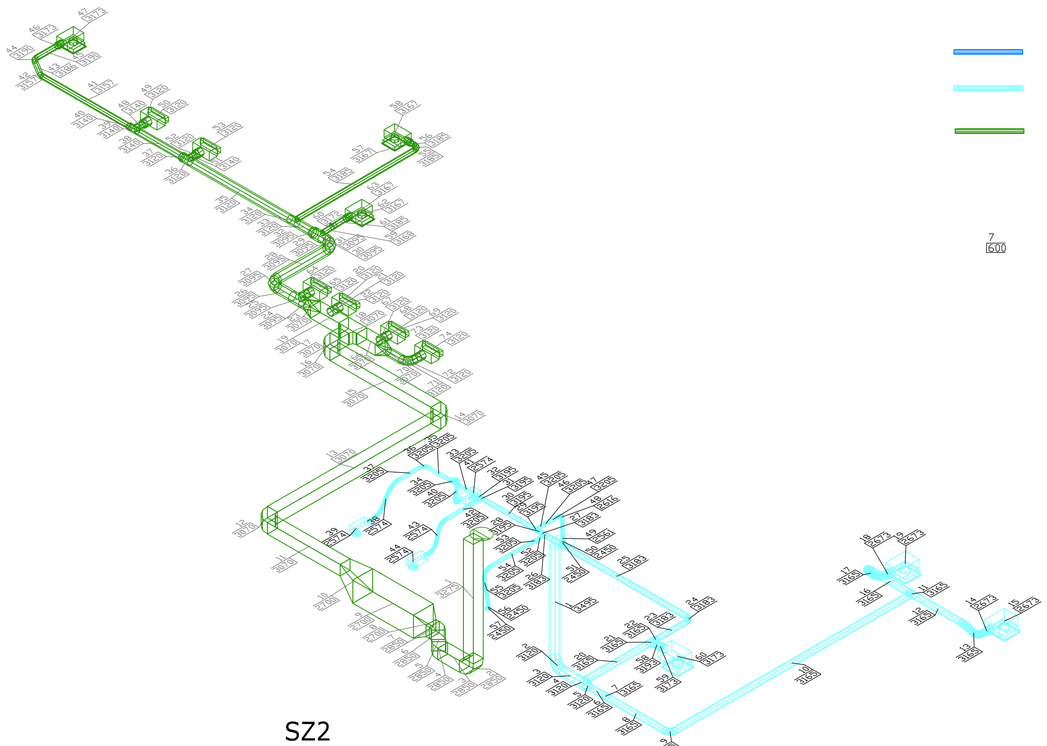

SZ2

klimatyzacja ogólna wywiew

klimatyzacja ogólna nawiew

klimatyzacja pomieszczeń BSL2 nawiew

7 — numer elementu
6.00 — wysokość spodu elementu w mm bez ocieplenia liczona od powierzchni kondygnacji zał.=0

AUTORSKA PRACOWNIA PROJEKTOWA STUDIUM

WYDZIAŁ BIOLOGII
Uniwersytetu Gdańskiego
w Gdańsku przy ul. Wita Stwosza
dz. nr : 239/6

Temat:

Inwestor: Uniwersytet Gdański, 80-952 Gdańsk ul. Jana Bażyńskiego 1A

Branża: SANITARNA

Faza: PROJEKT WYKONAWCZY

Autorzy: inż. Stefan Ratajczak — UAN 6346/270/98 — Nr uprawnień — Podpis

Opracowanie: inż. Łukasz Żukowski 290/Gd/2002; mgr inż. Aleksandra Wyrębska, tech. arch. Kinga Krokoszyńska — Podpis

Sprawdzający: mgr inż. Paweł Siekanowicz — POM/0141/POOS/04 — Nr uprawnień — Podpis

Temat rysunku: INSTALACJA WENTYLACJI I KLIMATYZACJI. AKSONOMETRIA KONDYGNACJI 0

Data: STYCZEŃ 2008 — Skala: 1:50 — Sekcja: P0 B i C — Nr rys.: