


P1- SZ 0a

klimatyzacja ogólna wywiew

numer elementu  
wysokość spodu elementu  
w mm bez ocieplenia liczona  
od powierzchni kondygnacji

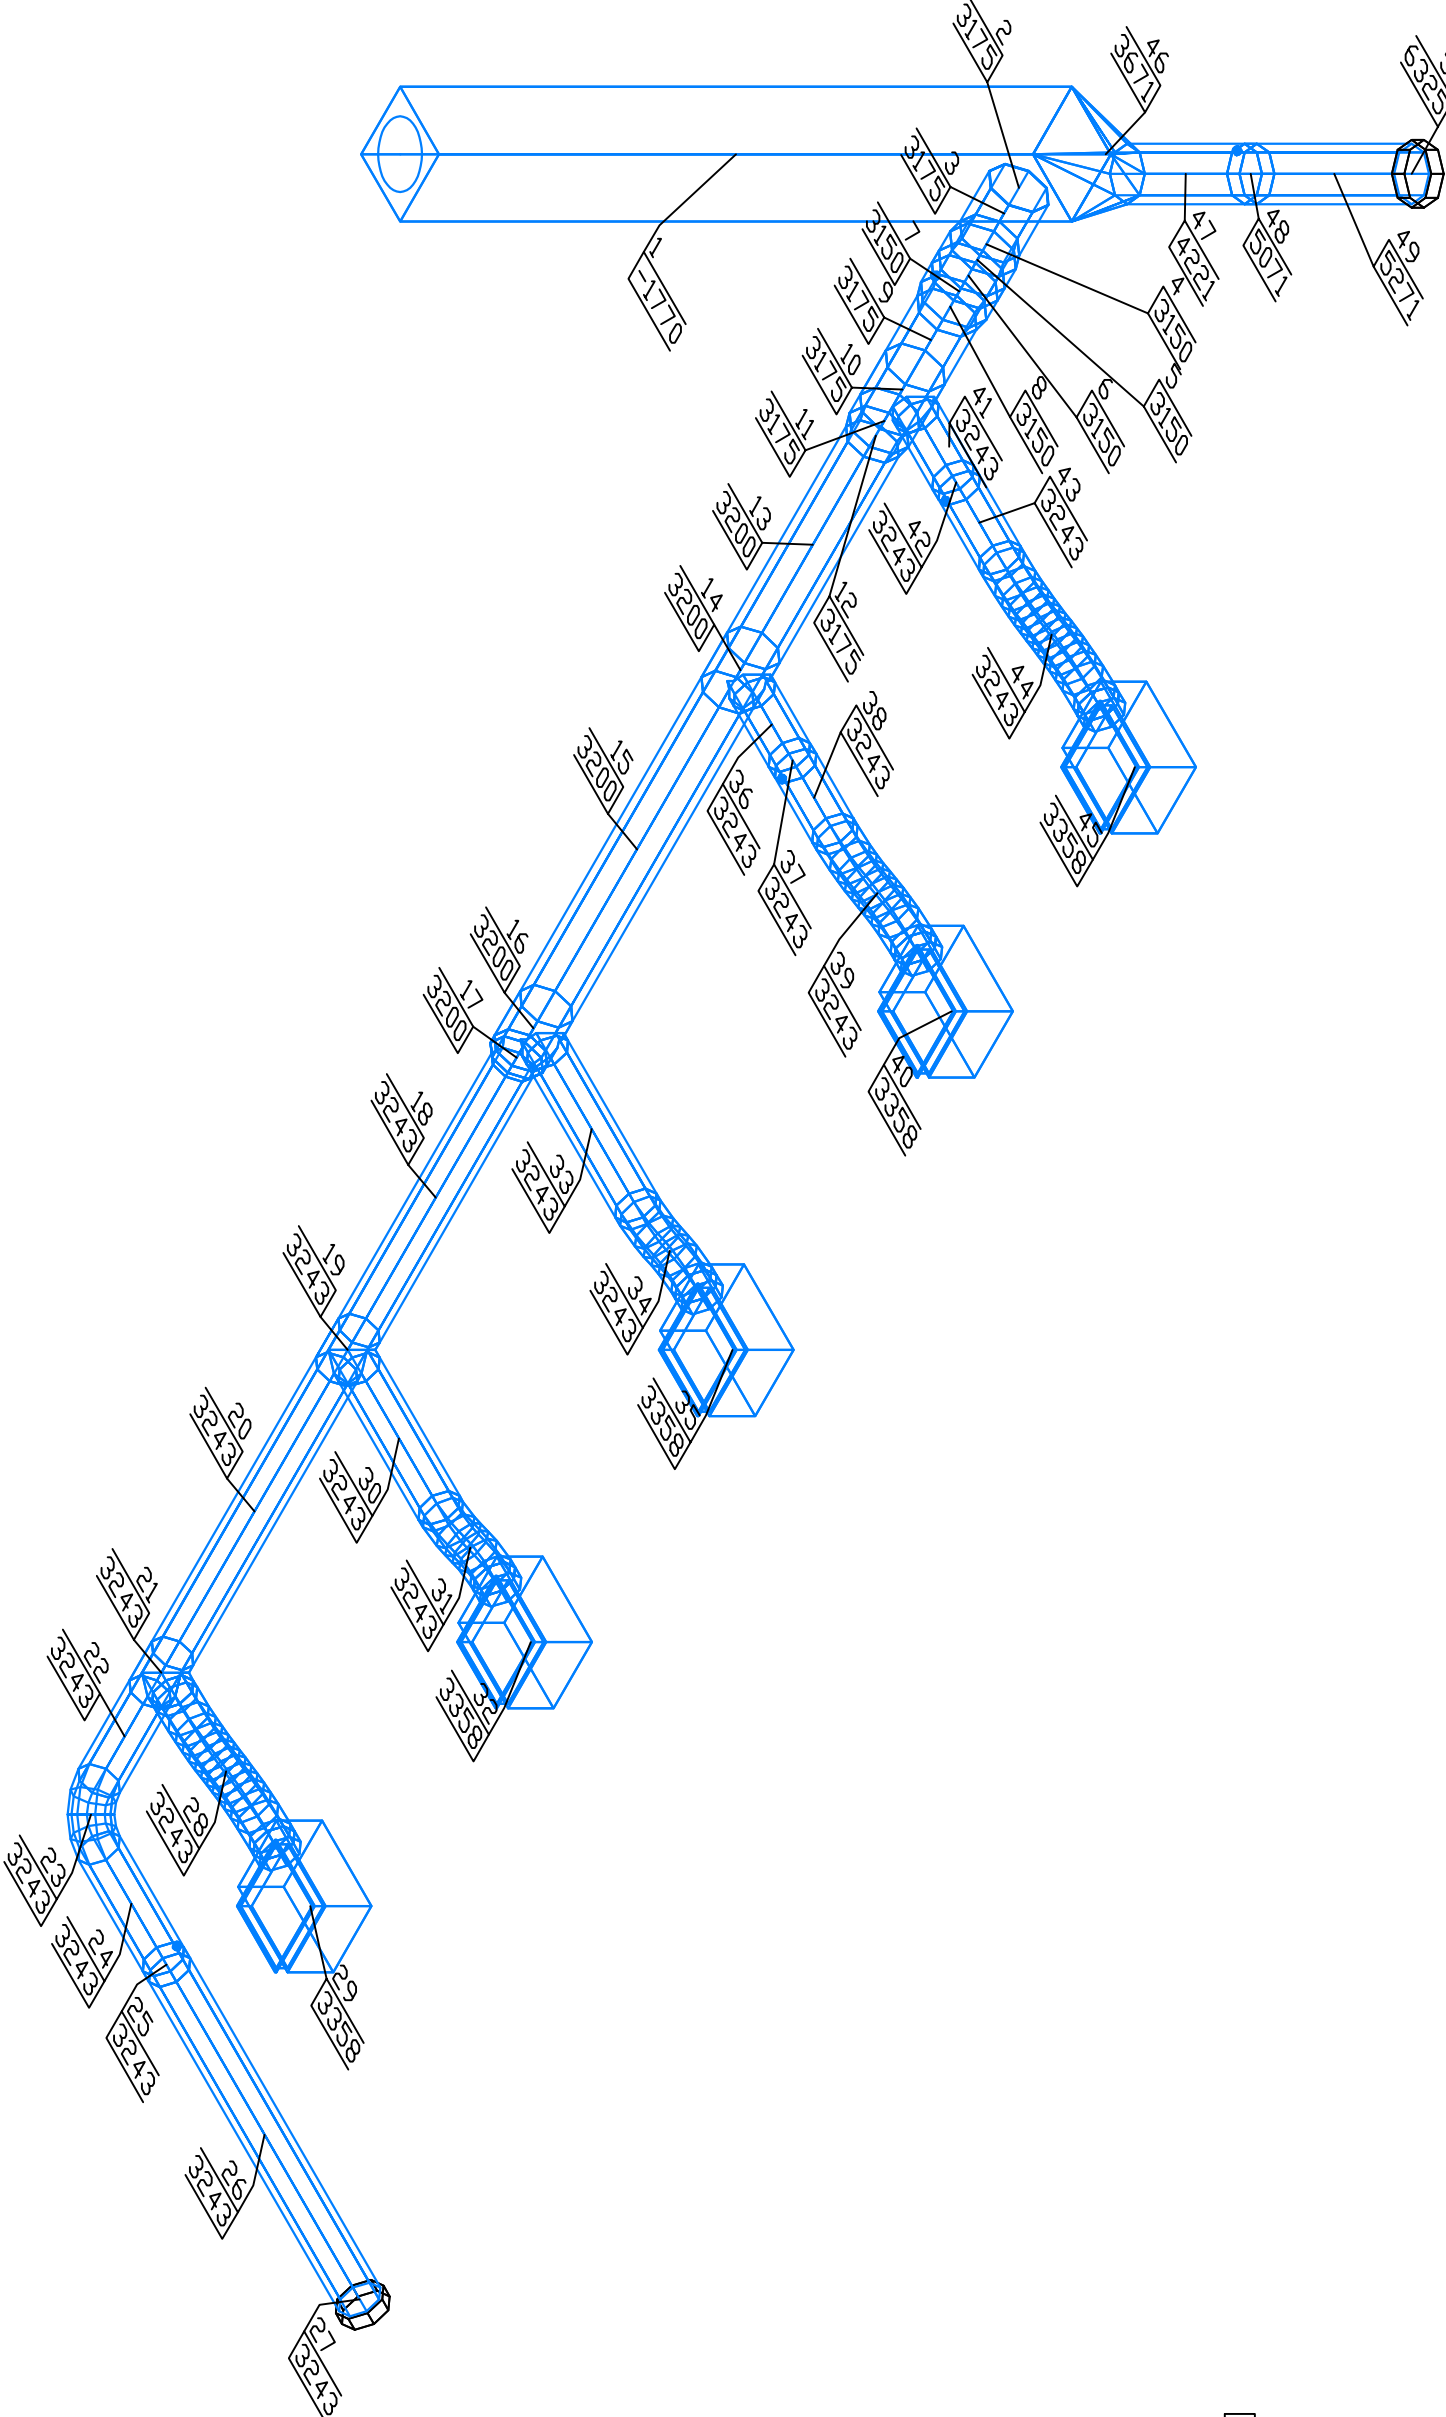

AUTORSKA PRACOWNIA PROJEKTOWA

STUDIO

M

WYDZIAŁ BIOLOGII

Uniwersytetu Gdańskiego

w Gdańsku przy ul. Włwa Słwosza

dz. nr.: 239/6

Temat:  
Inwestor:  
Sanitarna  
Projekt wykonawczy

inż. Sławomir Rajczak  
UAN 8346/270/88  
Podpis:  
mgr inż. Paweł Słabanowicz  
POM/0141/POOS/04  
Podpis:

Instalacja wentylacji i klimatyzacji, aksonometria kondygnacji 1

STYCZEŃ 2008 1:50 P/C

STYCZEŃ 2008 1:50 P/C

STYCZEŃ 2008 1:50 P/C