P1- SZ6

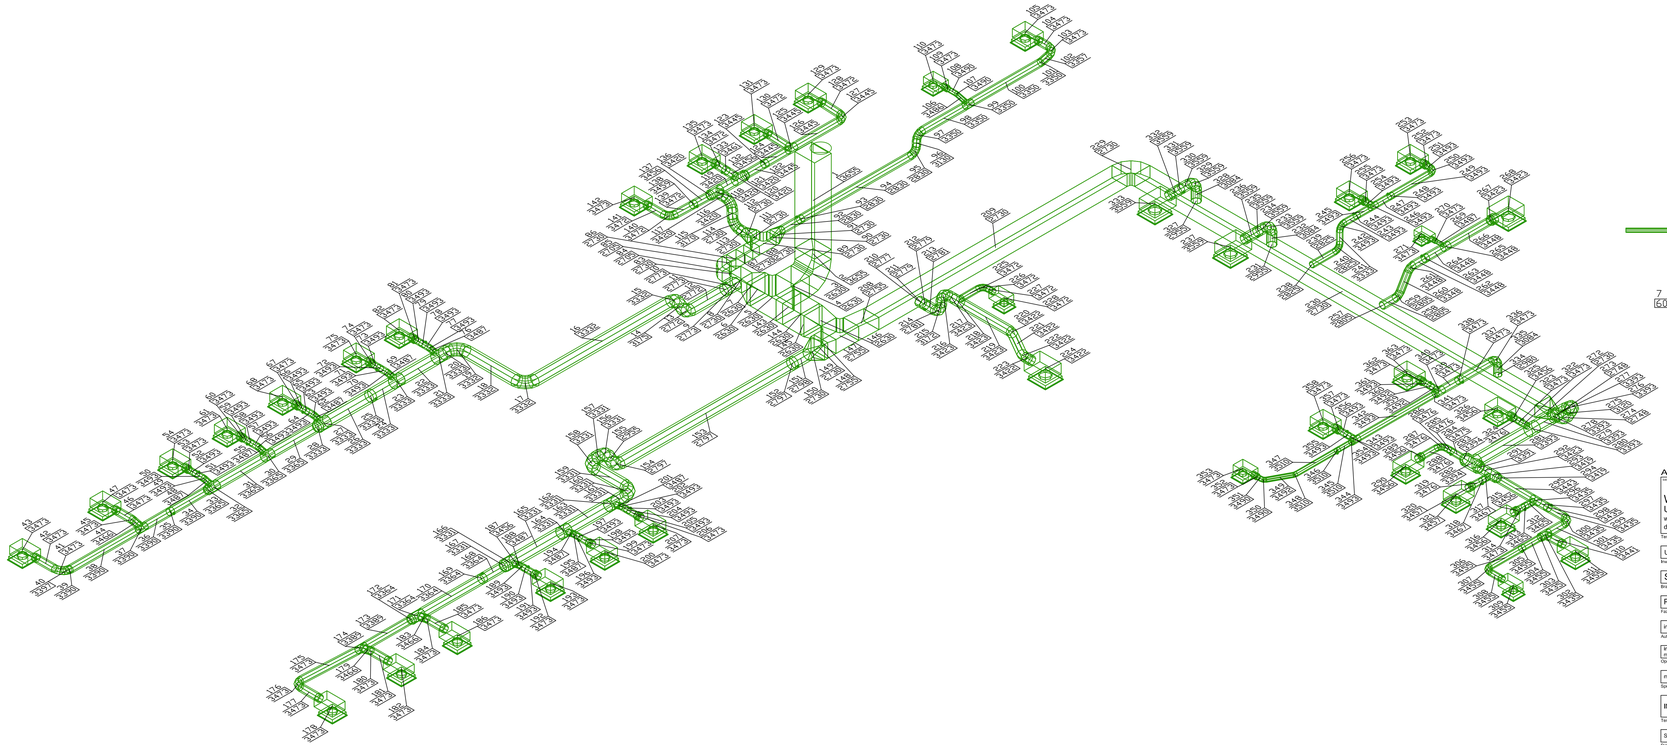

klimatyzacja pomieszczeń BSL2 nawiew

7
6.00

numer elementu
wysokość spodu elementu w mm bez ocieplenia liczona od powierzchni kondygnacji

AUTORSKA PRACOWNIA PROJEKTOWA STUDIO M

WYDZIAŁ BIOLOGII
Uniwersytetu Gdańskiego
w Gdańsku przy ul. Wita Stwosza
dz. nr : 239/6

Temat:

Uniwersytet Gdański, 80-952 Gdańsk ul. Jana Bażyńskiego 1A

Inwestor:

SANITARNA

Branża:

PROJEKT WYKONAWCZY

Faza:

inż. Stefan Ratajczak UAN 8346/270/88

Autorzy: Nr uprawnień: Podpis:

inż. Łukasz Żukowski 296/G/2002
mgr inż. Aleksandra Wyrębska, tech. arch. Kinga Krakowiuhuka

Opracowanie: Podpis:

mgr inż. Paweł Siekanowicz POM/0141/POOS/04

Sprawdzający: Nr uprawnień: Podpis:

INSTALACJA WENTYLACJI I KLIMATYZACJI. AKSONOMETRIA KONDYGNACJI 1

Temat rysunku:

STYCZEŃ 2008 1:50 P1A

Data: Skala: Siatka: Nr rys.: