P1- SZ6

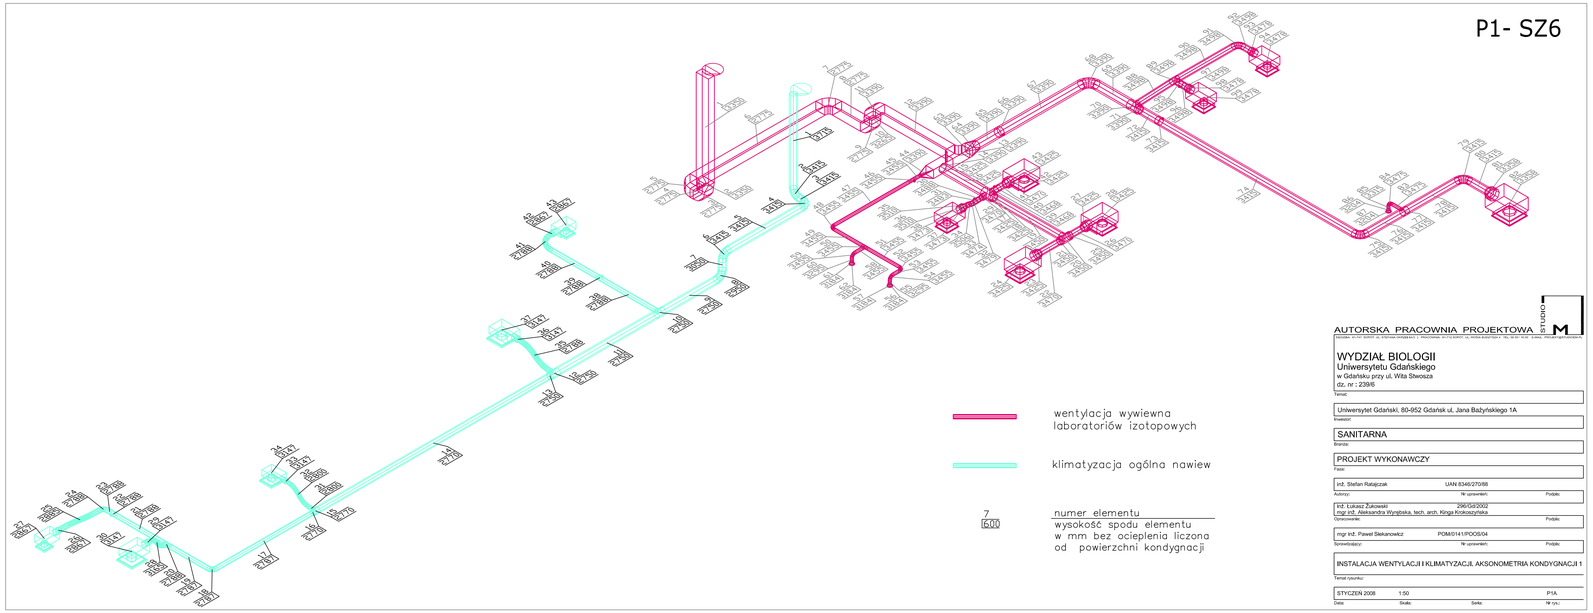

wentylacja wywiewna laboratoriów izotopowych

klimatyzacja ogólna nawiew

7
600

numer elementu
wysokość spodu elementu w mm bez ocieplenia liczona od powierzchni kondygnacji

AUTORSKA PRACOWNIA PROJEKTOWA STUDIO M

Redaktor: mgr inż. Barbara Jan, Elżbieta Hołdyńska-Lis, Z. Hołdyński, tel./fax 58 552 60 61, 0 604 - 70 60 60, e-mail: studiom@wp.pl, 80-952 G

WYDZIAŁ BIOLOGII
Uniwersytetu Gdańskiego
w Gdańsku przy ul. Wita Stwosza
dz. nr : 239/6

Temat:

Uniwersytet Gdański, 80-952 Gdańsk ul. Jana Bażyńskiego 1A
Inwestor:

SANITARNA
Branża:

PROJEKT WYKONAWCZY
Fazy:

inż. Stefan Ratajczak	UAN 83/46/270/88	
Autorzy:	Nr uprawnień:	Podpis:
inż. Łukasz Żukowski mgr inż. Aleksandra Wyrębska, tech. arch. Kinga Krokoszyńska	290/Gd/2002	
Opracowawcy:		Podpis:
mgr inż. Paweł Siekanowicz	POM/0141/POOS/04	
Sprawdzający:	Nr uprawnień:	Podpis:

INSTALACJA WENTYLACJI I KLIMATYZACJI, AKSONOMETRIA KONDYGNACJI 1
Temat rysunku:

STYCZEŃ 2008	1:50		P1A
Data:	Skala:	Serie:	Nr rys.: