


P1- SZ6

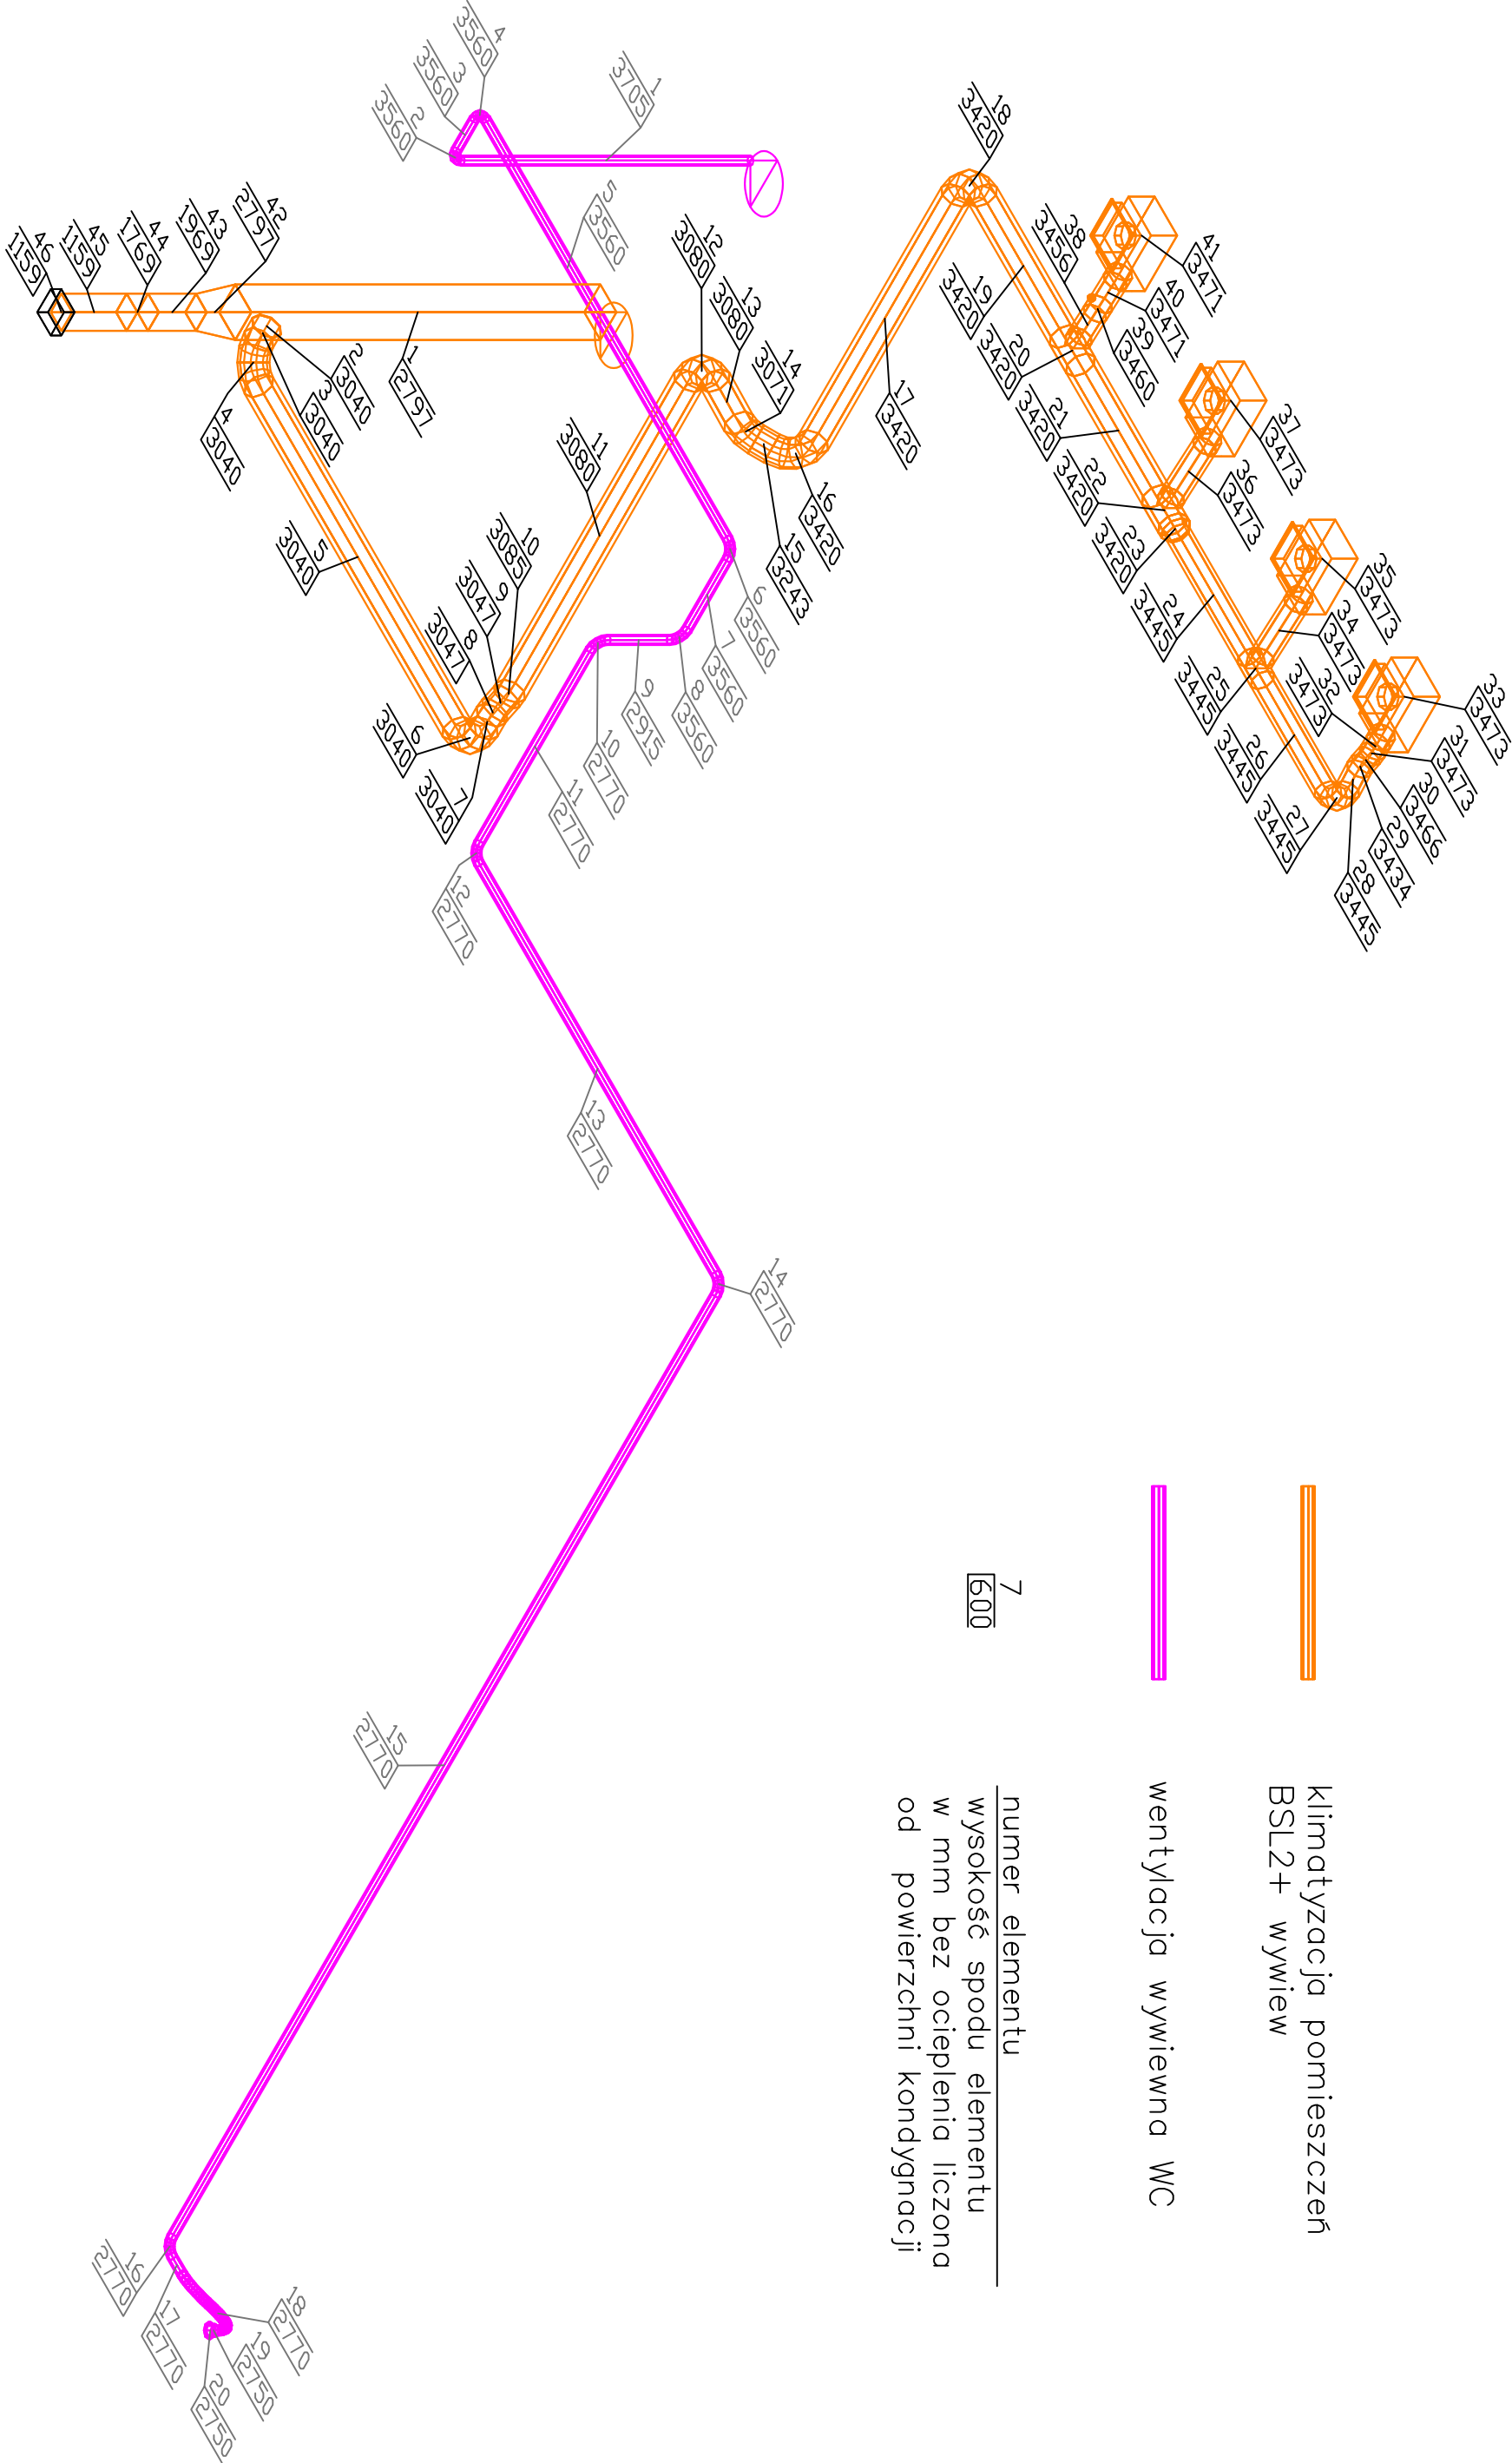

AUTORSKA PRACOWNIA PROJEKTOWA
STUDIO M

WYDZIAŁ BIOLOGII
Uniwersytetu Gdańskiego
w Gdańsku przy ul. Włda Słowosza
dz. nr : 239/6

Temat:

Uniwersytet Gdański, 80-952 Gdańsk ul. Jana Bazylińskiego 1A

Inwestor:

SANITARNA

Bransz:

PROJEKT WYKONAWCZY

Faza:

inż. Sławomir Rajczak UAN 8346/270/88

Autorzy:

Nr uprawnień:

Podpis:

inż. Łukasz Żukowski 296/Gd/2002

Opis:

Podpis:

mgr inż. Paweł Słobianowicz POM/0141/POOS/04

Opis:

Podpis:

INSTALACJA WENTYLACJI I KLIMATYZACJI, AKSONOMETRIA KONDYGNACJI 1

Temat rysunku:

STYCZEŃ 2008 1:50 P1A

Data:

Skala:

Strona:

Nr rys.: