


P2 - SZ22

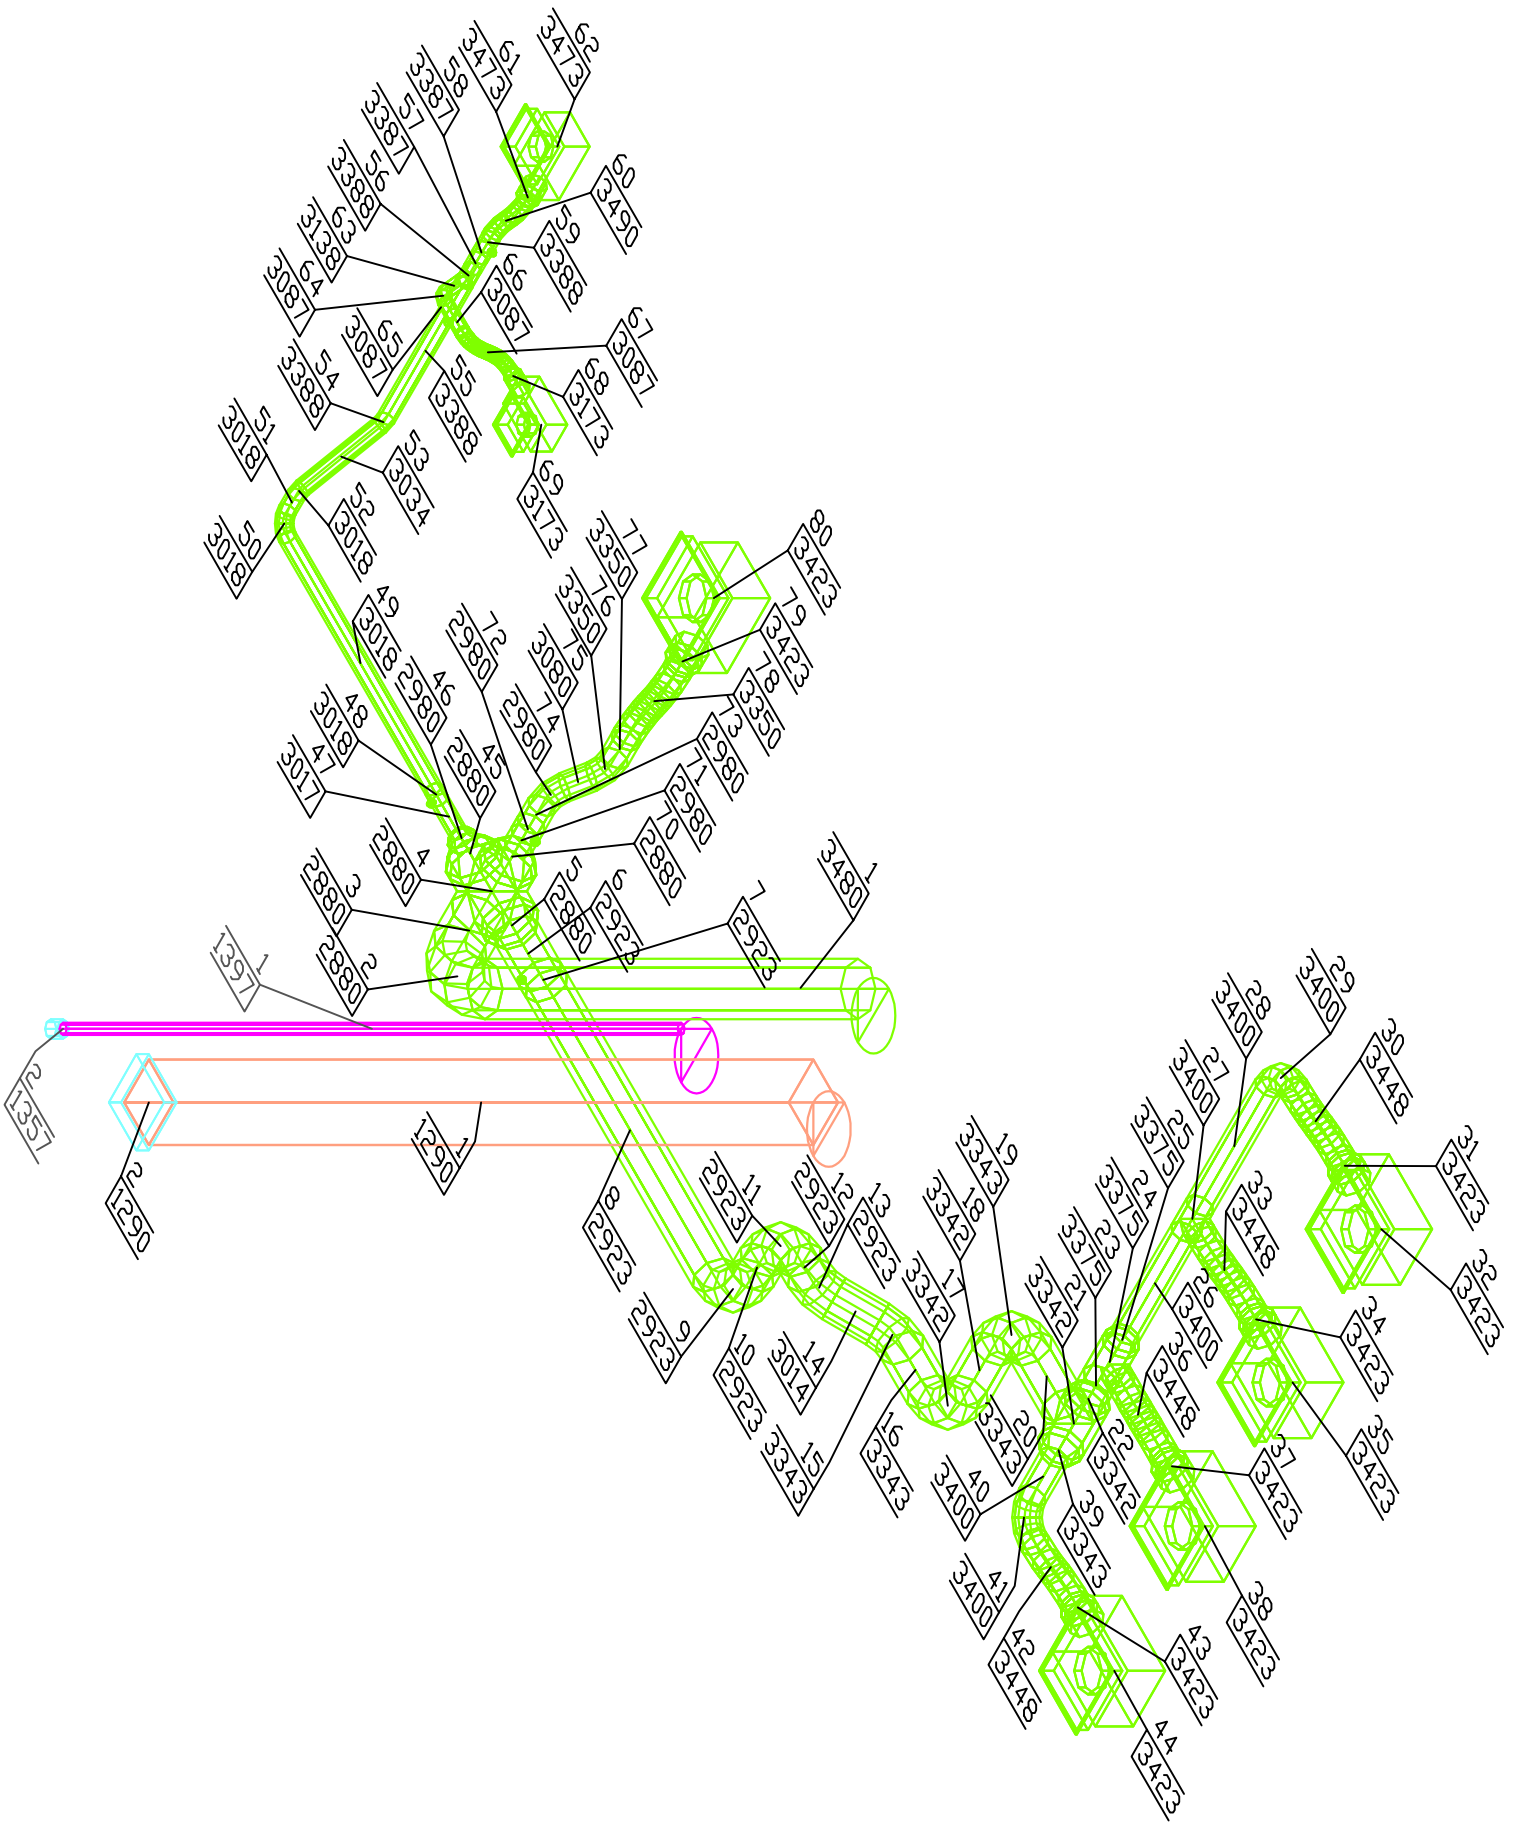

wentylacja wywiewna WC

klimatyzacja zwierzętarni
wywiew

klimatyzacja pomieszczeń
BSL1 nawiew

7
600

numer elementu
wysokość spodu elementu
w mm bez ocieplenia liczona
od powierzchni kondygnacji

AUTORSKA PRACOWNIA PROJEKTOWA STUDIO M

SIEDZIBKA 81-747 Sopot ul. STEFANA KRZYZIŃSKA 1 PRACOWNIA 81-712 Sopot ul. WOSIA KUCZYŃSKA 4 TEL. 66 661 16 00 E-MAIL: PROJEKT@STUDIOM.M

WYDZIAŁ BIOLOGII

Uniwersytetu Gdańskiego
w Gdańsku przy ul. Wita Stwosza
dz. nr : 239/6

Temat:

Uniwersytet Gdański, 80-952 Gdańsk ul. Jana Bażyńskiego 1A

Investor:

SANITARNA

Branch:

PROJEKT WYKONAWCZY

Faza:

Autoryzacja

Autoryzacja

Autoryzacja

Autoryzacja

Autoryzacja

Autoryzacja

INSTALACJA WENTYLACJI I KLIMATYZACJI. AKSONOMETRIA KONDYGNACJI 2

Temat rysunku:

STYCZEŃ 2008

Data:

1:50

Skala:

P2C

Nr rys.: