P2 - SZ3

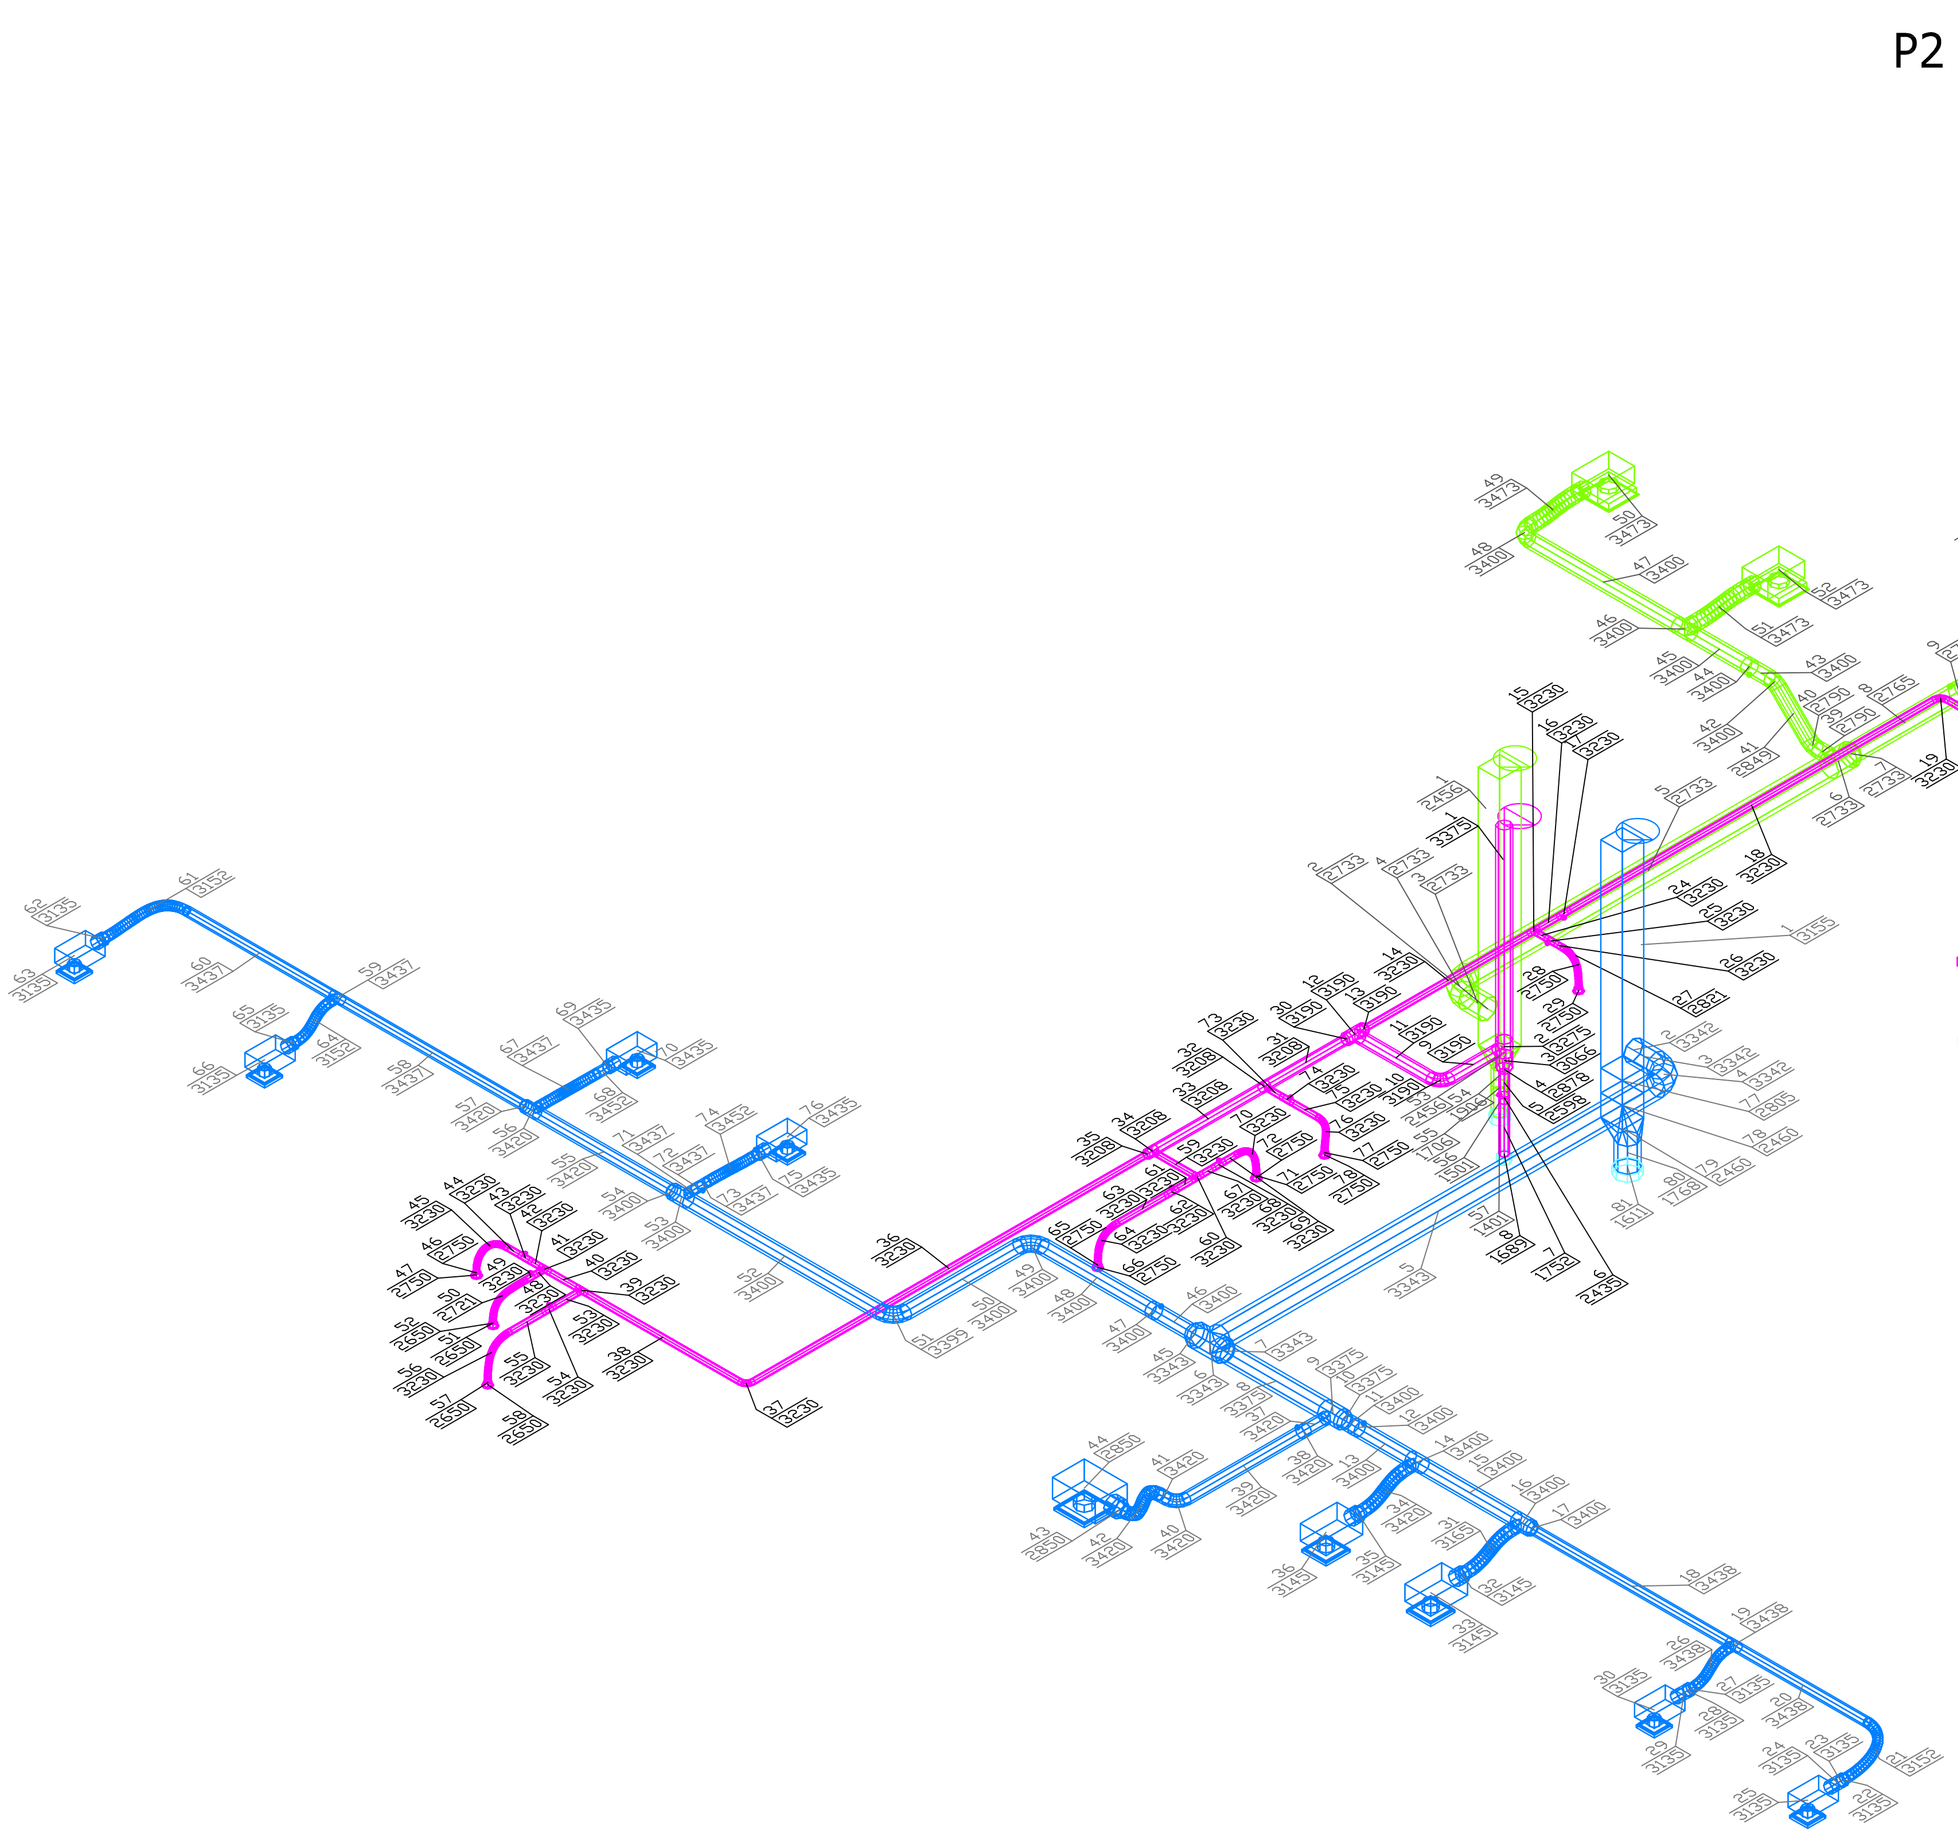

klimatyzacja pomieszczeń BSL1 nawiew

wentylacja wywiewna WC

klimatyzacja ogólna wywiew

7
600

numer elementu
wysokość spodu elementu w mm bez ocieplenia liczona od powierzchni kondygnacji

AUTORSKA PRACOWNIA PROJEKTOWA STUDIO M

SIEDZIBA: 81-747 SOPOT UL. STEFANA OKRZEI BAIO 1 PRACOWNIA: 81-712 SOPOT, UL. WOSKI BUDZYSZA 4 TEL. 58 551 16 00 E-MAIL: PROJEKT@STUDIOM.PL

WYDZIAŁ BIOLOGII
Uniwersytetu Gdańskiego
w Gdańsku przy ul. Wita Stwosza
dz. nr : 239/6

Temat:

Uniwersytet Gdański, 80-952 Gdańsk ul, Jana Bażyńskiego 1A
Inwestor:

SANITARNA
Branża:

PROJEKT WYKONAWCZY
Faza:

inż. Stefan Ratajczak UAN 8346/270/I88
Autorzy: Nr uprawnień: Podpis:

inż. Łukasz Żukowski 296/Gd/2002
mgr inż. Aleksandra Wyrębska, tech. arch. Kinga Krokoszyńska
Opracowanie: Podpis:

mgr inż. Paweł Siekanowicz POM/0141/POOS/04
Sprawdzający: Nr uprawnień: Podpis:

INSTALACJA WENTYLACJI I KLIMATYZACJI. AKSONOMETRIA KONDYGNACJI 2
Temat rysunku:

STYCZEŃ 2008 1:50 P2B
Data: Skala: Seria: Nr rys.: