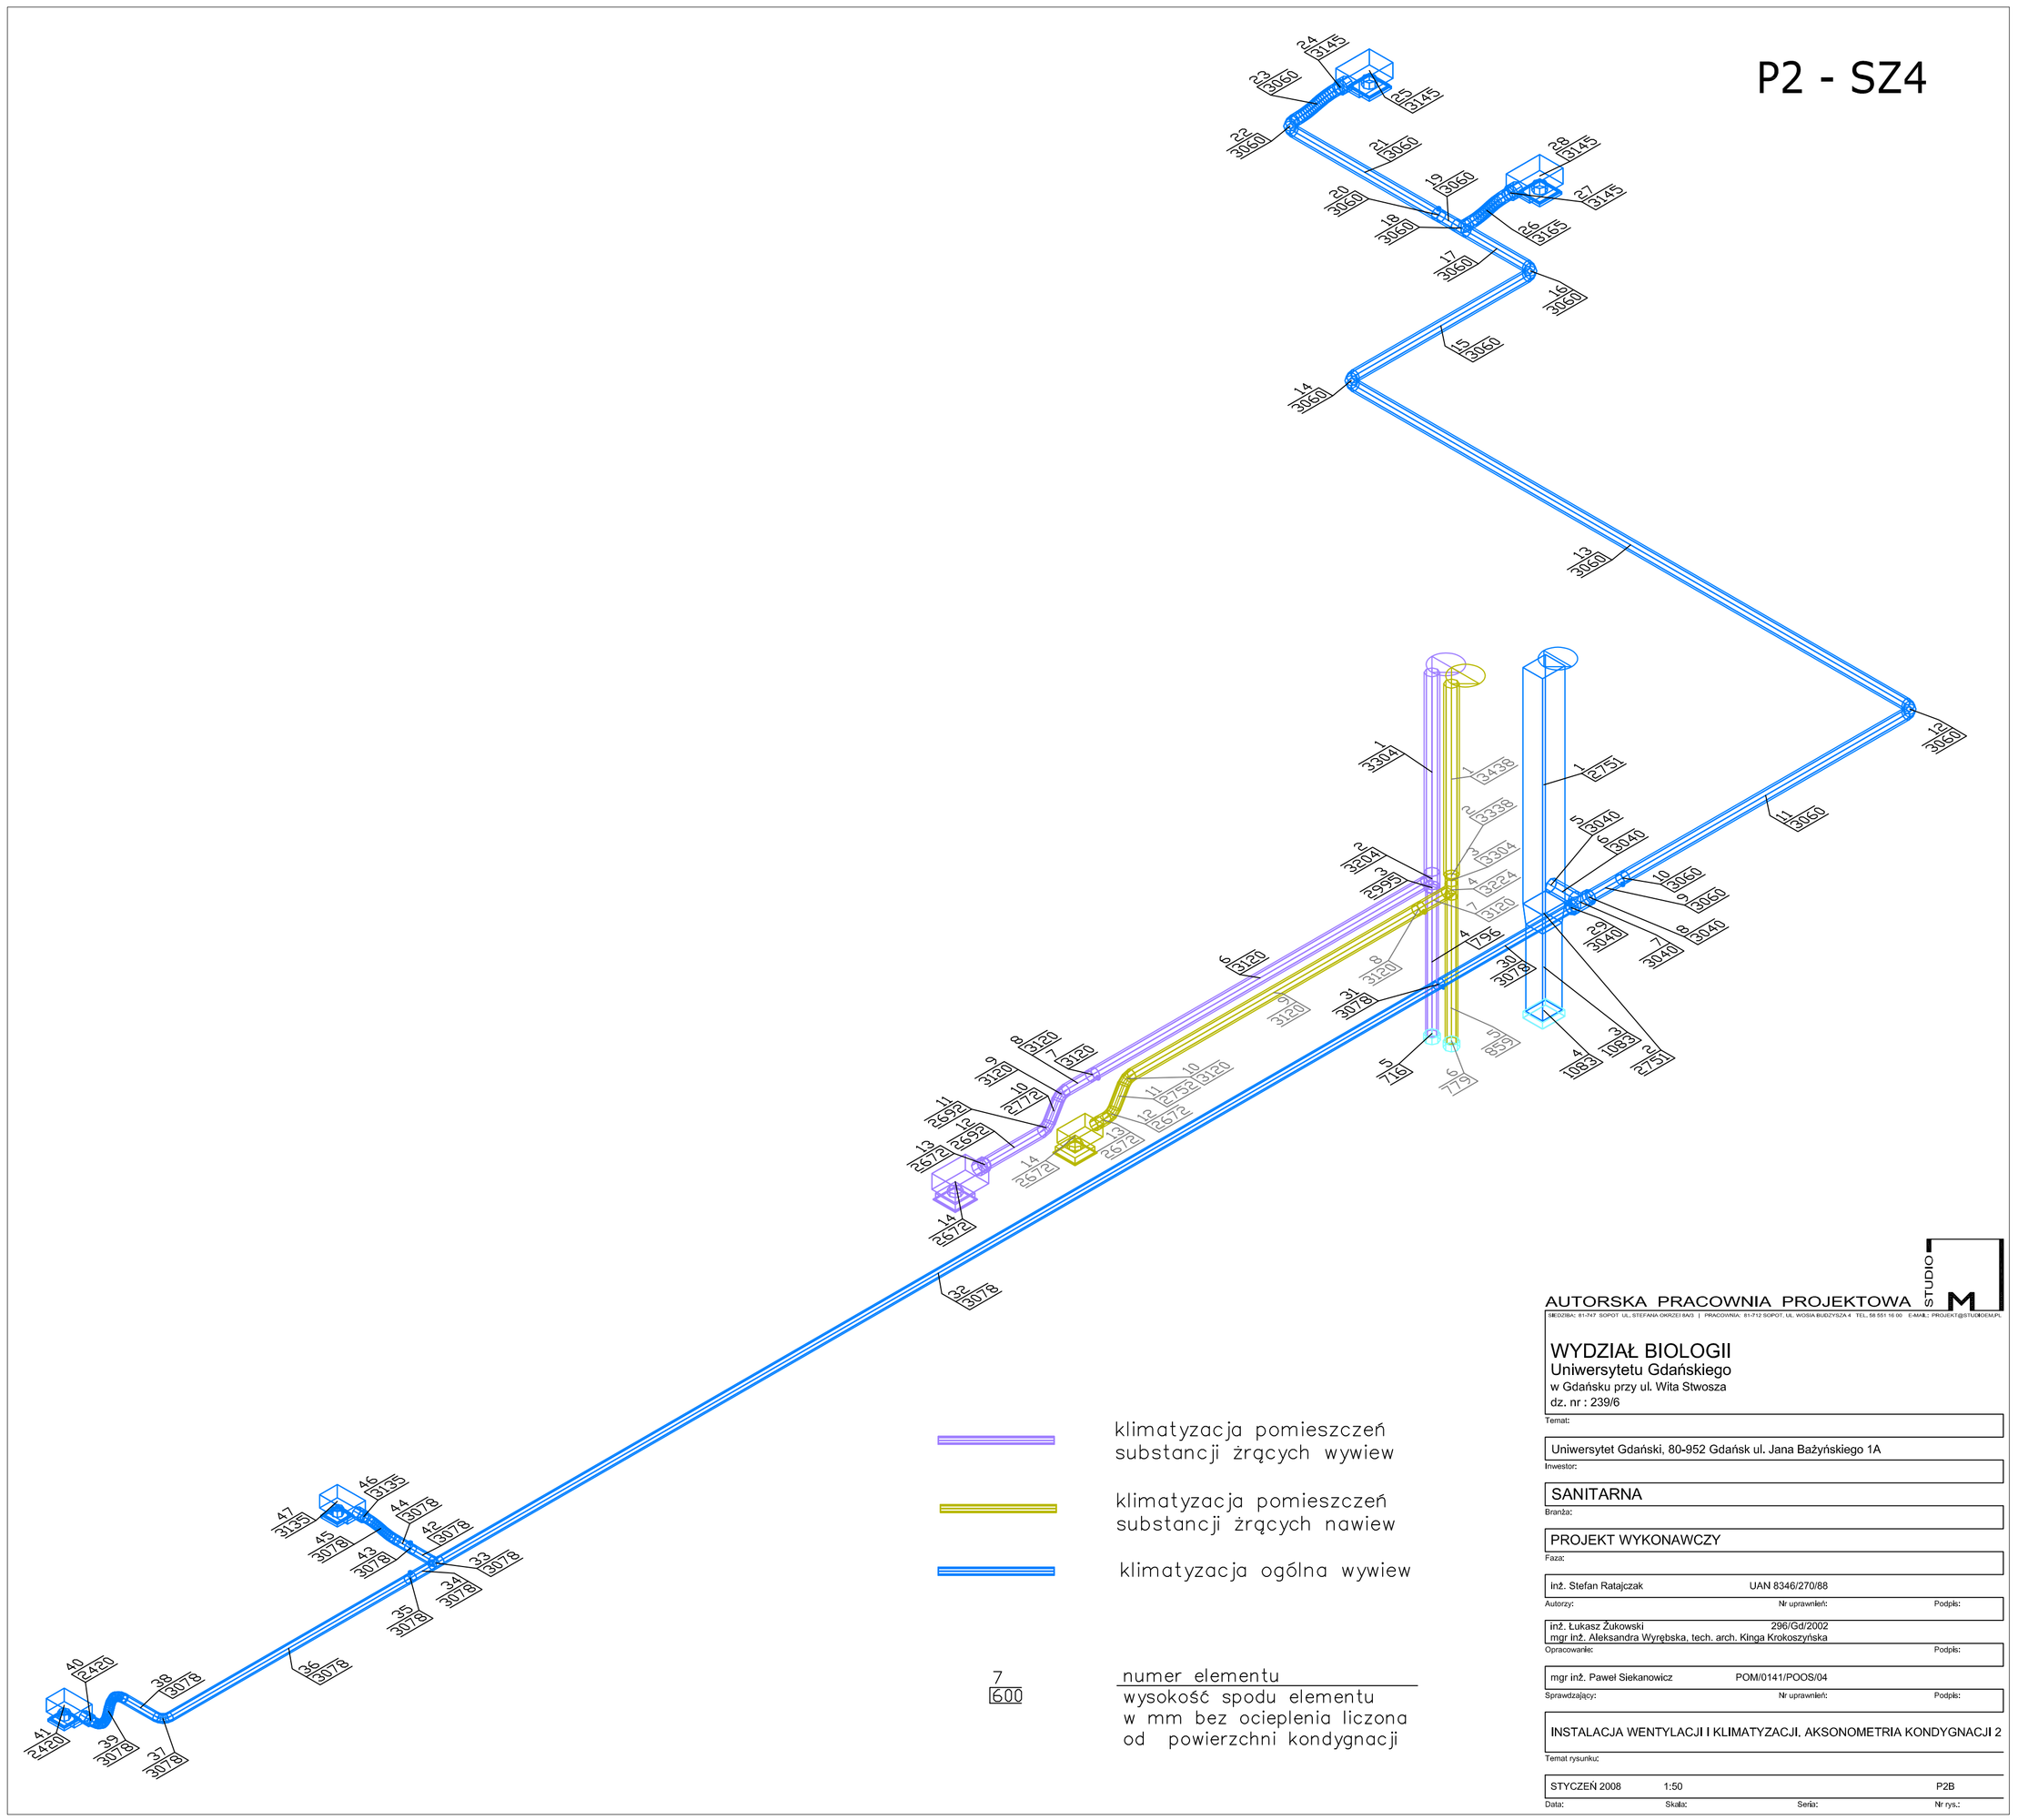

AUTORSKA PRACOWNIA PROJEKTOWA STUDIO M

BRODZIAK 81-717 SOPOT UL. STEFANA GARCZYŃSKIEGO 1 | PRACOWNIA: 81-712 SOPOT, UL. WOJSKA BUDZYSZA 4 TEL. 58 551 16 90 E-MAIL: PROJEKT@STUDIOM.PL

WYDZIAŁ BIOLOGII
Uniwersytetu Gdańskiego
w Gdańsku przy ul. Wita Stwosza
dz. nr : 239/6

Temat:

Uniwersytet Gdański, 80-952 Gdańsk ul. Jana Bażyńskiego 1A

Inwestor:

SANITARNA

Branża:

PROJEKT WYKONAWCZY

Faza:

inż. Stefan Ratajczak UAN 8346/270/88

Autorzy: Nr uprawnień: Podpis:

inż. Łukasz Żukowski 296/Gd/2002
mgr inż. Aleksandra Wyrębska, tech. arch. Kinga Krokoszyńska

Opracowanie: Podpis:

mgr inż. Paweł Siekanowicz POM/0141/POOS/04

Sprawdzający: Nr uprawnień: Podpis:

INSTALACJA WENTYLACJI I KLIMATYZACJI, AKSONOMETRIA KONDYGNACJI 2

Temat rysunku:

STYCZEŃ 2008 1:50 P2B

Data: Skala: Seria: Nr rys.: