P2 - SZ4

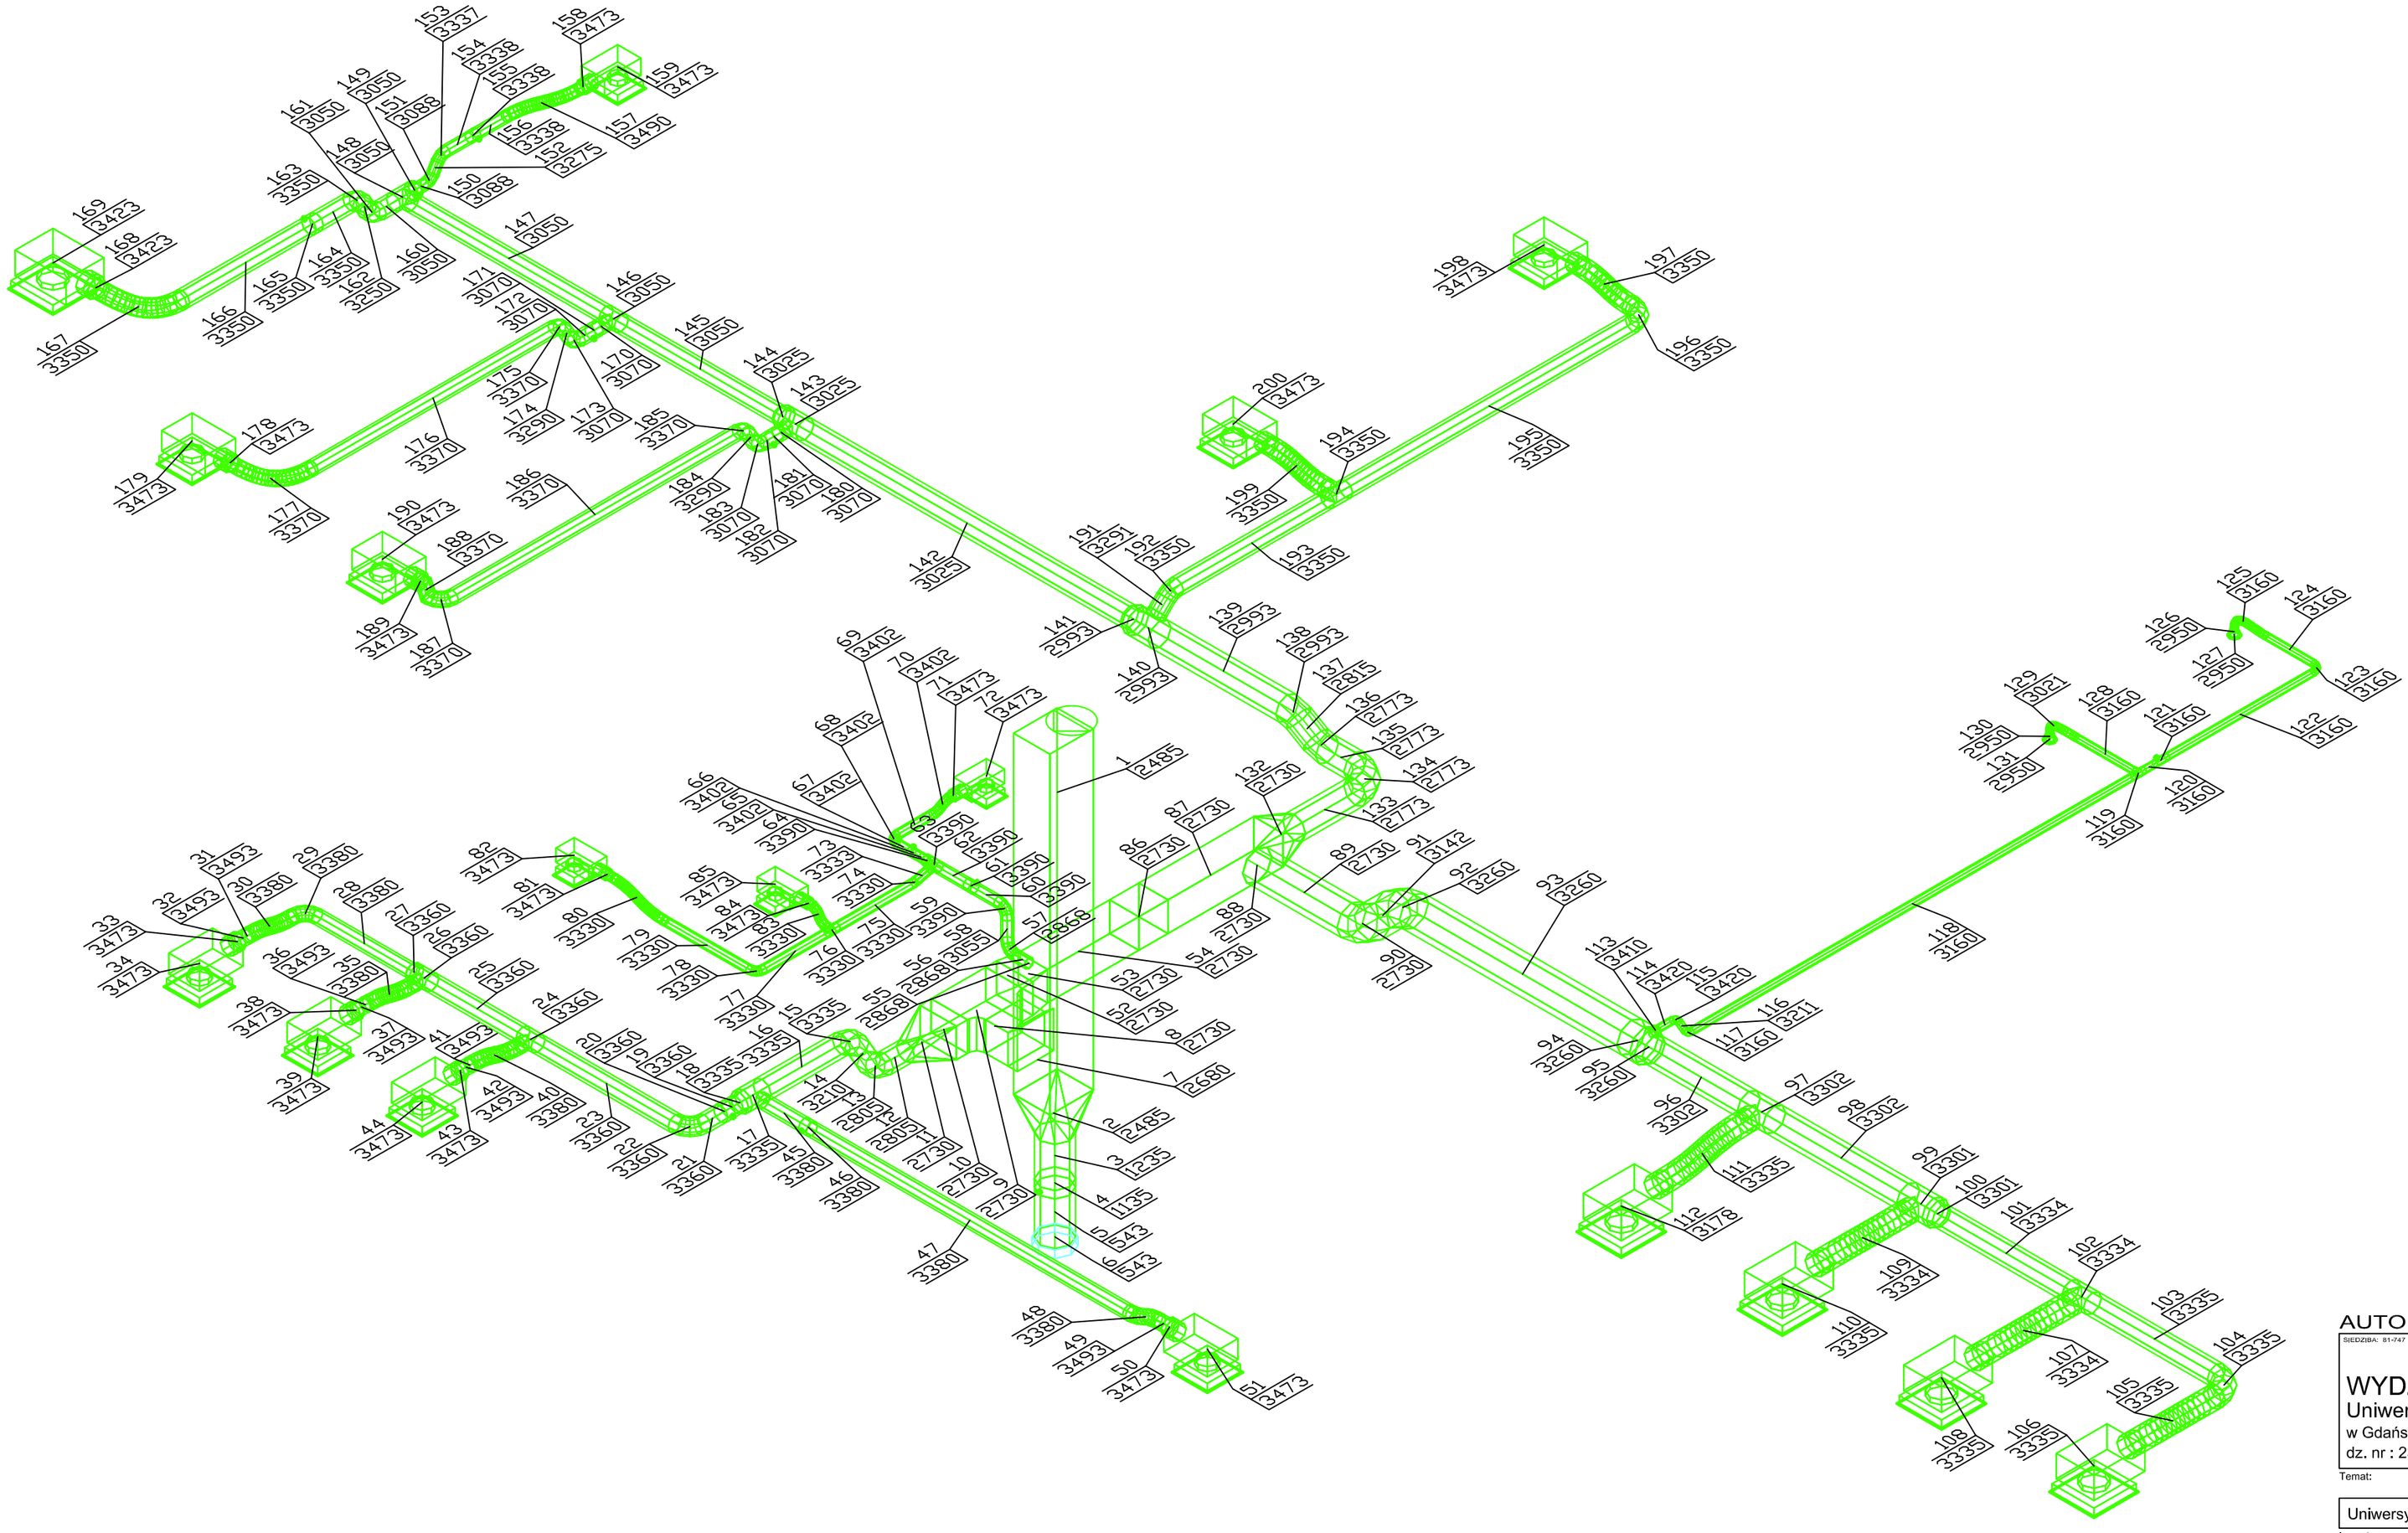

klimatyzacja pomieszczeń
BSL1 nawiew

7
600

numer elementu
wysokość spodu elementu
w mm bez ocieplenia liczona
od powierzchni kondygnacji

AUTORSKA PRACOWNIA PROJEKTOWA STUDIO M

SIEDZIBA: 81-747 SOPOT, UL. STEFANA OKRZEI 8A/3 | PRACOWNIA: 81-712 SOPOT, UL. WOSIA BUDZYSZA 4 TEL. 58 551 16 00 E-MAIL: PROJEKT@STUDIOEM.PL

WYDZIAŁ BIOLOGII
Uniwersytetu Gdańskiego
w Gdańsku przy ul. Wita Stwosza
dz. nr : 239/6

Temat:

Uniwersytet Gdański, 80-952 Gdańsk ul. Jana Bażyńskiego 1A
Inwestor:

SANITARNA
Branża:

PROJEKT WYKONAWCZY
Faza:

inż. Stefan Ratajczak	UAN 8346/270/88	
Autorzy:	Nr uprawnień:	Podpis:
inż. Łukasz Żukowski mgr inż. Aleksandra Wyrębska, tech. arch. Kinga Krokoszyńska	296/Gd/2002	
Opracowanie:		Podpis:
mgr inż. Paweł Siekanowicz	POM/0141/POOS/04	
Sprawdzający:	Nr uprawnień:	Podpis:

INSTALACJA WENTYLACJI I KLIMATYZACJI. AKSONOMETRIA KONDYGNACJI 2
Temat rysunku:

STYCZEŃ 2008	1:50		P2B
Data:	Skala:	Seria:	Nr rys.: