


P2 - SZ5

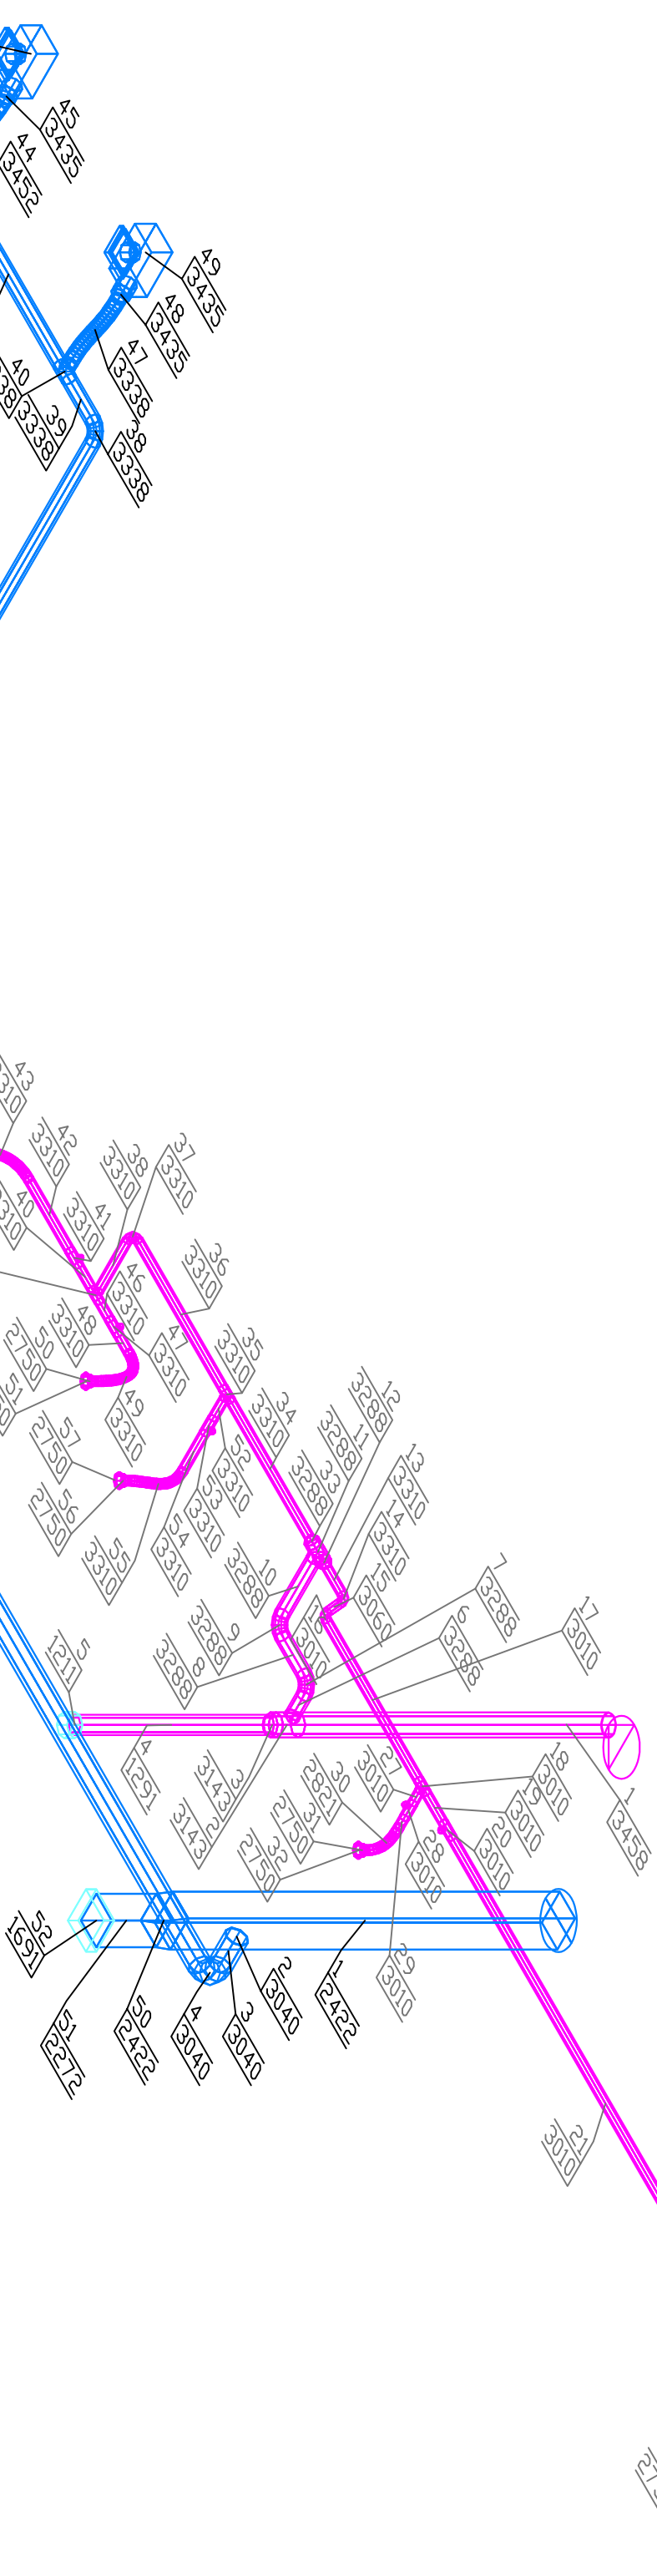

wentylacja wywiewna WC

klimatyzacja ogólna wywiew

7

600

numer elementu

wysokość spodu elementu
w mm bez ocieplenia liczona
od powierzchni kondygnacji

AUTORSKA PRACOWNIA PROJEKTOWA

STUDIO

M

WYDZIAŁ BIOLOGII
Uniwersytetu Gdańskiego
w Gdańsku przy ul. Włda Stwosza
dz. nr : 239/6

| | |
|--|--|
| Temat: | Uniwersytet Gdański, 80-952 Gdańsk ul. Jana Bażyńskiego 1A |
| Inwestor: | |
| Sanitarna | |
| Brutto: | |
| PROJEKT WYKONAWCZY | |
| Faza: | |
| Int. Stefan Ratajczak | UAN 8346/270/88 |
| Autor: | Nr uprawnień: Podpis: |
| Int. Łukasz Zukowski | 236/GJ/2002 |
| mgr int. Aleksandra Wyreńska, tech. arch. Kinga Krokoszyska | Podpis: |
| Opracowanie: | |
| mgr int. Paweł Sikorowicz | POM/0141/POOS/04 |
| Supervizor: | Nr uprawnień: Podpis: |
| Instalacja wentylacji i klimatyzacji, aksonometria kondygnacji 2 | |
| Temat rysunku: | |
| STYCZEN 2008 | 1:50 |
| Data: | Skala: PZA |
| | Nr rys.: |