


P2 - SZ6

- klimatyzacja pomieszczeń BSL2+ nawiew
 - wentylacja wywiewna WC
 - klimatyzacja ogólna wywiew
- 7

600

numer elementu

wysokość spodu elementu w mm bez ocieplenia liczona od powierzchni kondygnacji

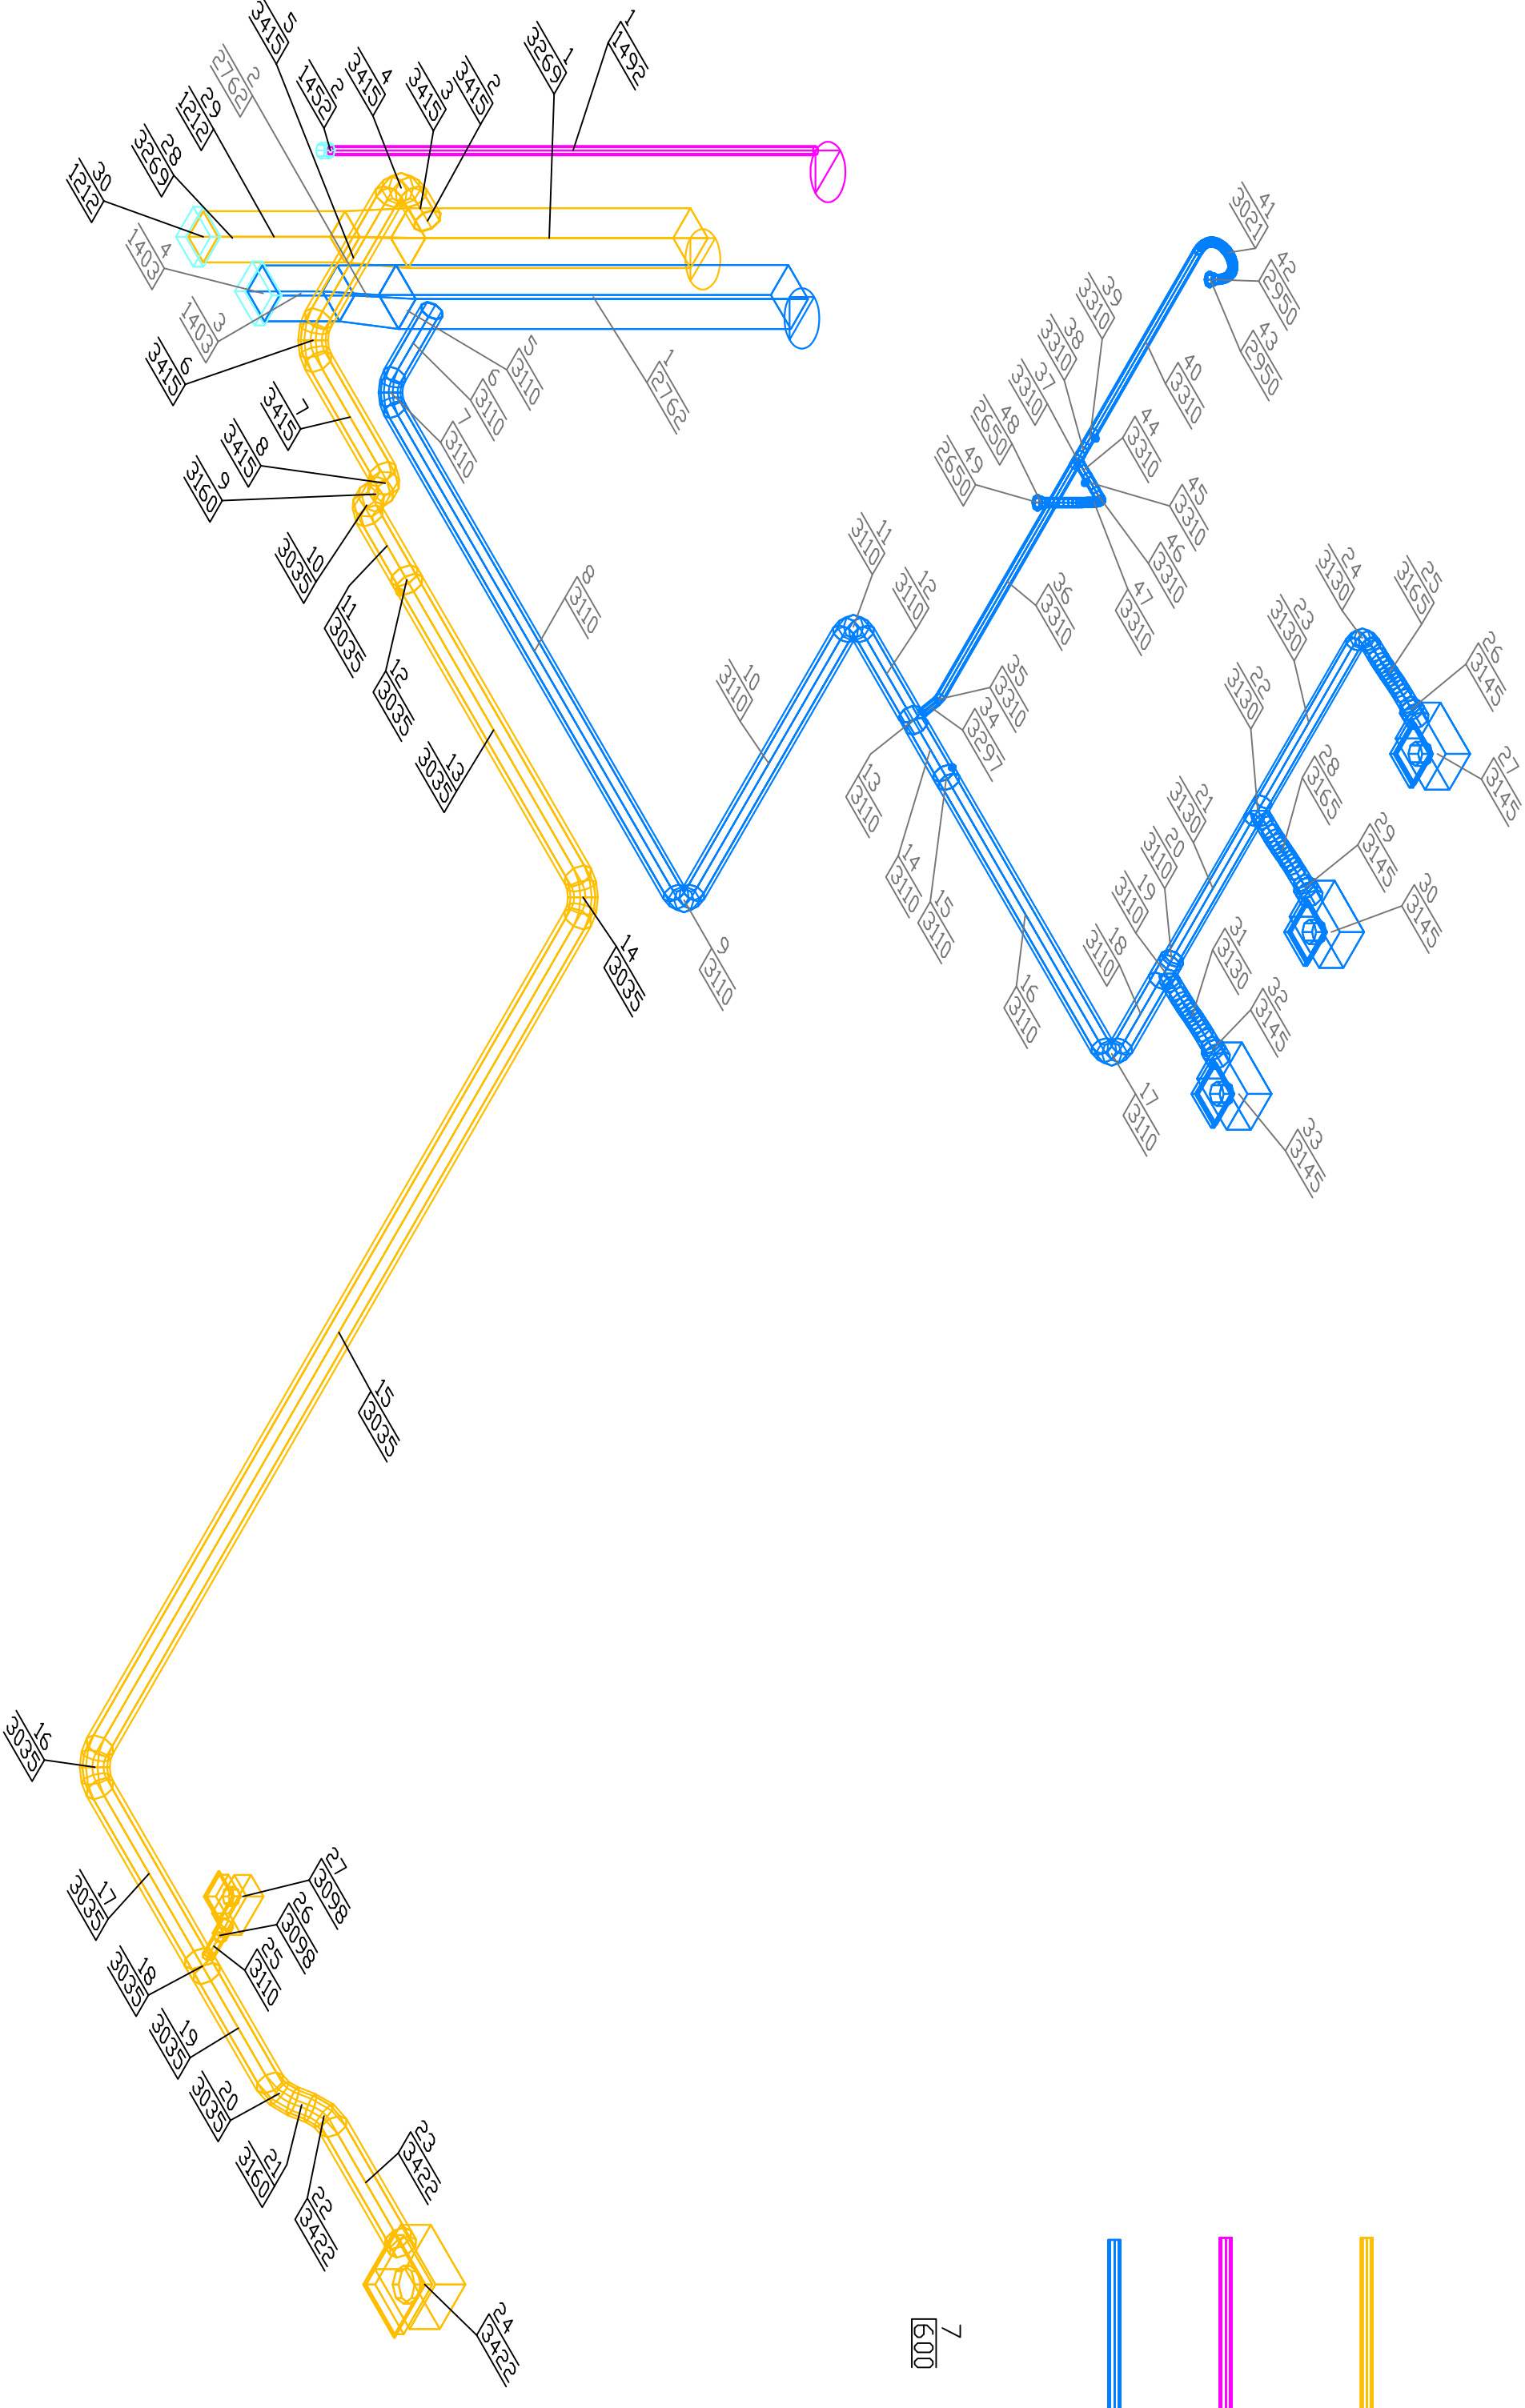

AUTORSKA PRACOWNIA PROJEKTOWA		<div>STUDIO</div> <div>M</div>	
BUDOWLANE: 81-747 50-07 UL. STEFANA SZCZEPANOWICZA 1 PRACOWNIA: 81-712 50-07 UL. WOSKA NIEMCEWICZA 4 TEL.: 58 551 10 55 E-MAIL: PROJEKT@STUDIOCM.PL			
WYDZIAŁ BIOLOGII			
Uniwersytetu Gdańskiego			
w Gdańsku przy ul. Włwa Śwosza			
dz. nr.: 239/6			
Temat:			
Uniwersytet Gdański, 80-952 Gdańsk, ul. Jana Bażyńskiego 1A			
Inwestor:			
SANITARNA			
Branża:			
PROJEKT WYKONAWCZY			
Faza:			
Inż. Stefan Ratajczak		UAN 8346/270/88	Podpis:
Autoryzacja:		Nr uprawnień:	
Inż. Lukasz Żukowski		286/GA/2002	Podpis:
Ludzi Inż. Aleksandra Wysocka, Inż. arch. Kinga Włodarczyk		Operowanie:	
Inż. Paweł Sekonowicz		PO/MO/14/POOS/04	Podpis:
Sprawdzający:		Nr uprawnień:	
INSTALACJA WENTYLACJI I KLIMATYZACJI, AKSONOMETRIA KONDYGNACJI 2			
Temat rysunku:			
STYCZEŃ 2008	1:50	PZA	
Data:	Skala:	Nr rys.:	