


P2 - SZ7

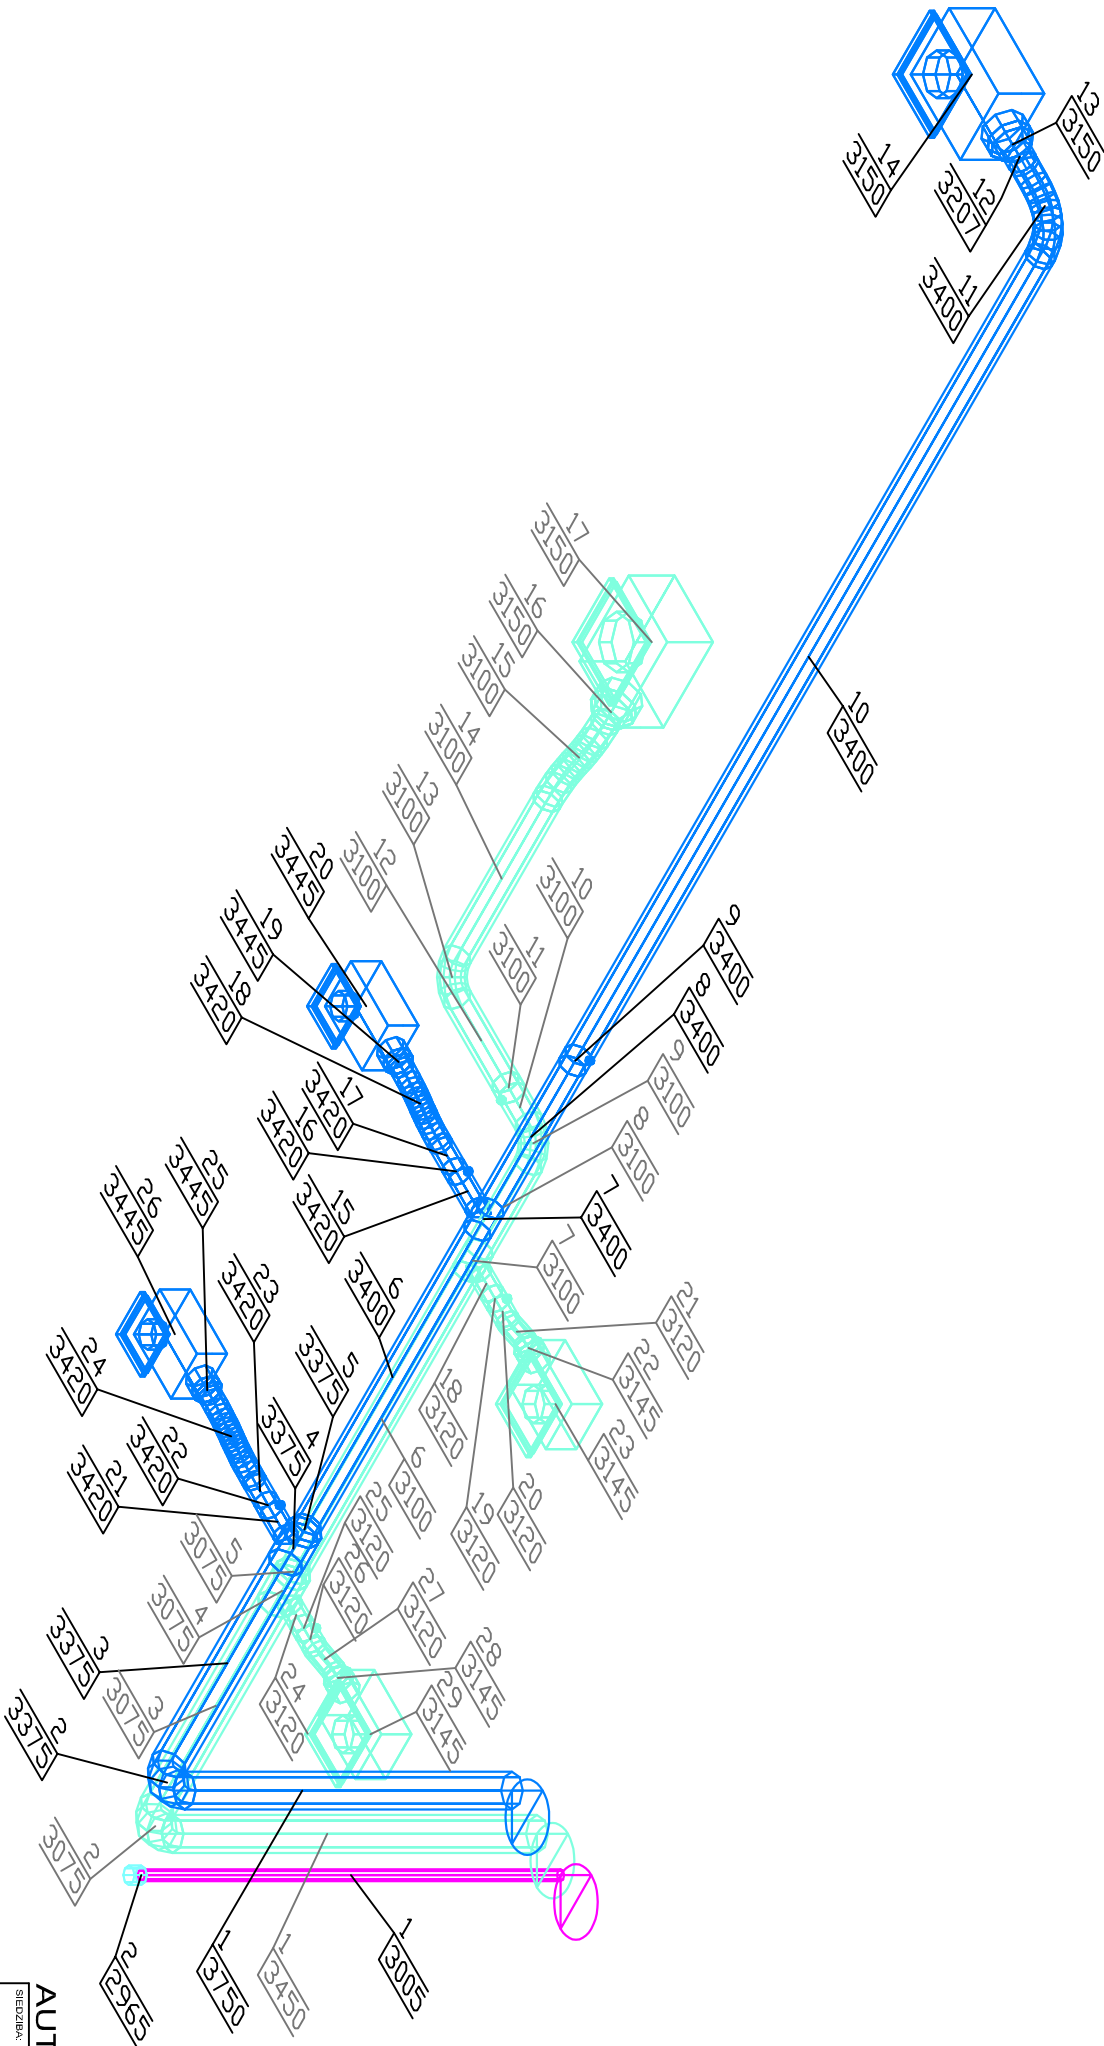

AUTORSKA PRACOWNIA PROJEKTOWA

STUDIO

M

SIEDZIBK 81-712 SOPOT UL. STEFANA CHRZĘSZCZAKA 4 | PRACOWNIA 81-712 SOPOT UL. WOSIA BUDZYSTY 4 | TEL. 98 931 16 00 | E-MAIL: PROJEKT@STUDIOEM.PL

WYDZIAŁ BIOLOGII
Uniwersytetu Gdańskiego
w Gdańsku przy ul. Wita Stwosza
dz. nr : 239/6

Temat:

Uniwersytet Gdański, 80-952 Gdańsk ul. Jana Bażyńskiego 1A

Inwestor:

SANITARNA

Branża:

PROJEKT WYKONAWCZY

Faza:

inż. Stefan Ratajczak UAN 8346/270/88

Autorzy: Nr uprawnień: Podpis:

inż. Łukasz Żukowski 296/Gd/2002
mgr inż. Aleksandra Wyłębska, tech. arch. Kinga Krokoszynska

Opracowanie: Podpis:

mgr inż. Paweł Siekaniowicz POM/0141/POOS/04

Sprawdzający: Nr uprawnień: Podpis:

INSTALACJA WENTYLACJI I KLIMATYZACJI. AKSONOMETRIA KONDYGNACJI 2

Temat rysunku:

STYCZEŃ 2008	1:50	P2B
Data:	Skala:	Seria:
		Nr rys.:

- wentylacja wywiewna WC
- klimatyzacja ogólna nawiew
- klimatyzacja ogólna wywiew
- numer elementu

wysokość spodu elementu

w mm bez ocieplenia liczona

od powierzchni kondygnacji