


P3 - SZ4

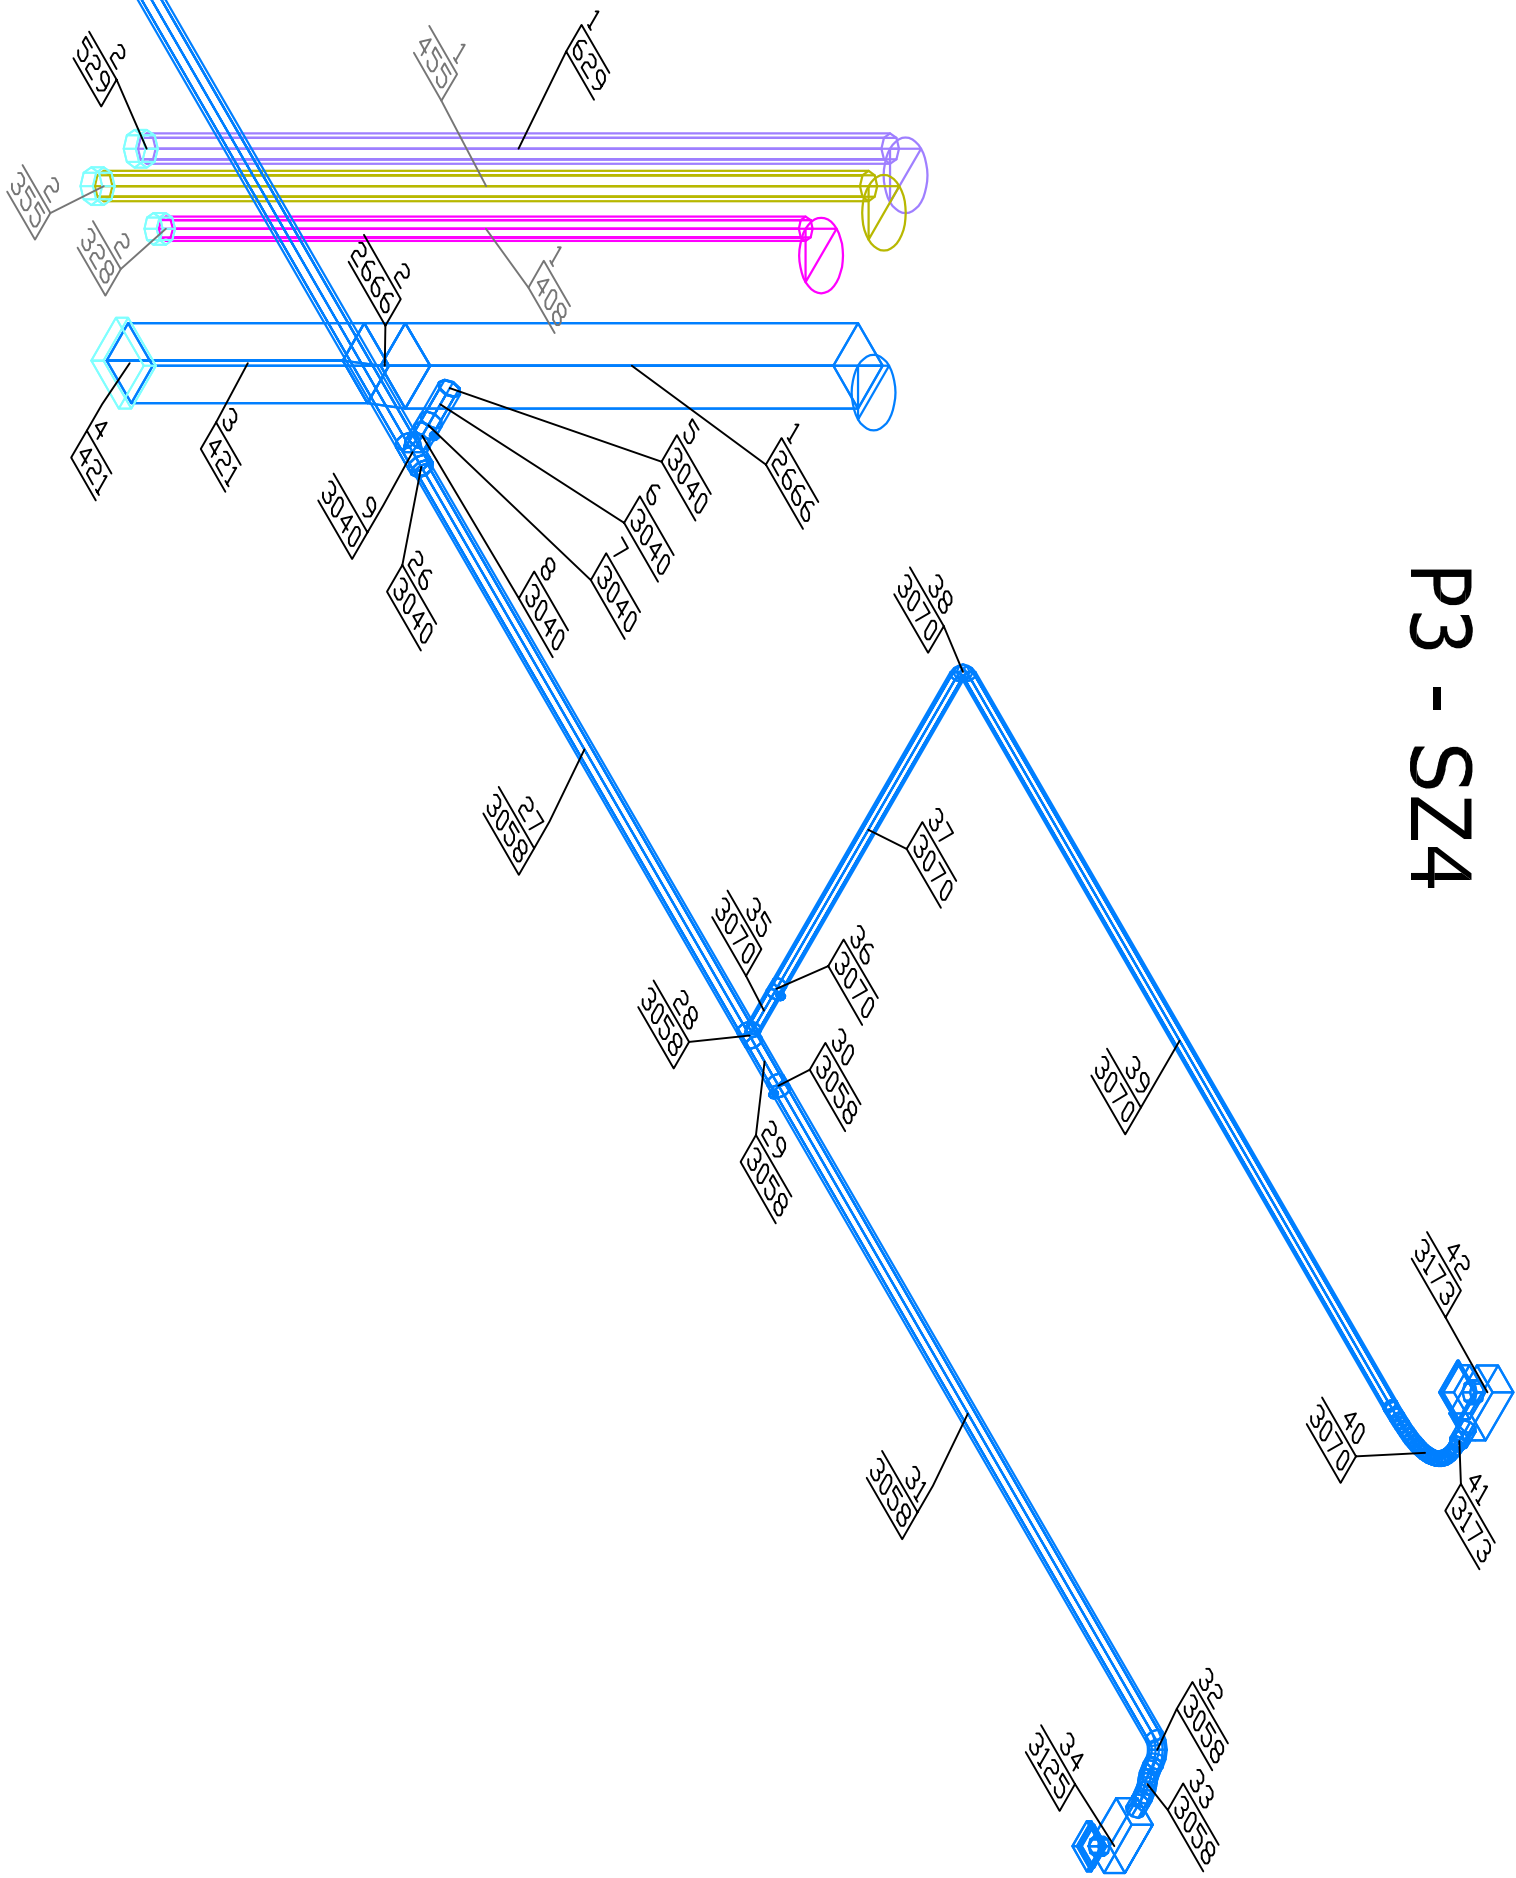

AUTORSKA PRACOWNIA PROJEKTOWA
STUDIO
M

WYDZIAŁ BIOLOGII
Uniwersytetu Gdańskiego
w Gdańsku przy ul. Włwa Siwosza
dz. nr : 239/6

Temat:	Uniwersytet Gdański, 80-952 Gdańsk ul. Jana Bążyńskiego 1A
Inwestor:	SAINTARNA
Projektant:	PROJEKT WYKONAWCZY
Faza:	inż. Stefan Ratajczak UAN 8346/270/88 Nr uprawnień: Podpis:
Autorzy:	inż. Łukasz Żukowski 206/Gd/2002 inż. Andrzej Wybręta, inż. arch. Kinga Krokoszynska Podpis:
Opracowanie:	mgr inż. Paweł Sękanowicz POW/014/POOS/04 Nr uprawnień: Podpis:
Instalacja wentylacji i klimatyzacji, aksonometria kondygnacji 3	
Termin rysunku:	STYCZEŃ 2008 1:50 P38
Data:	Skala: Nr rys.: