
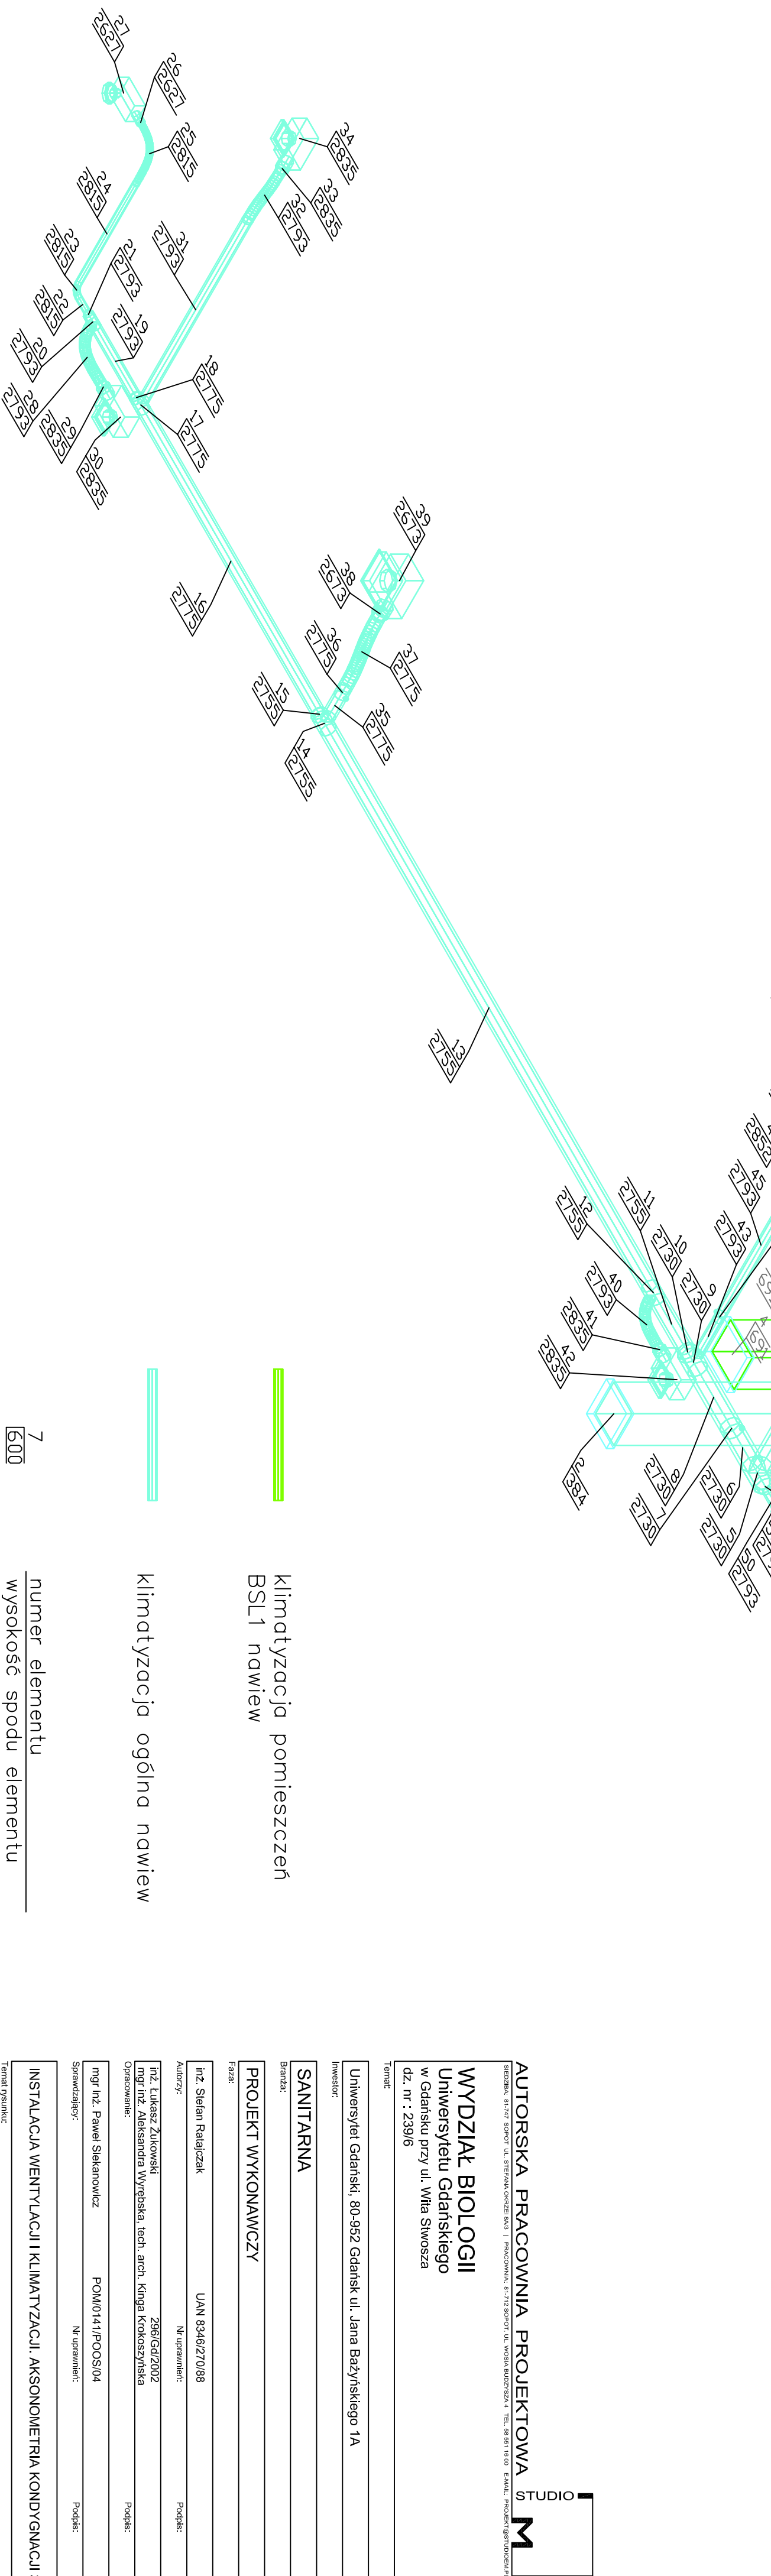


P3 - SZ4

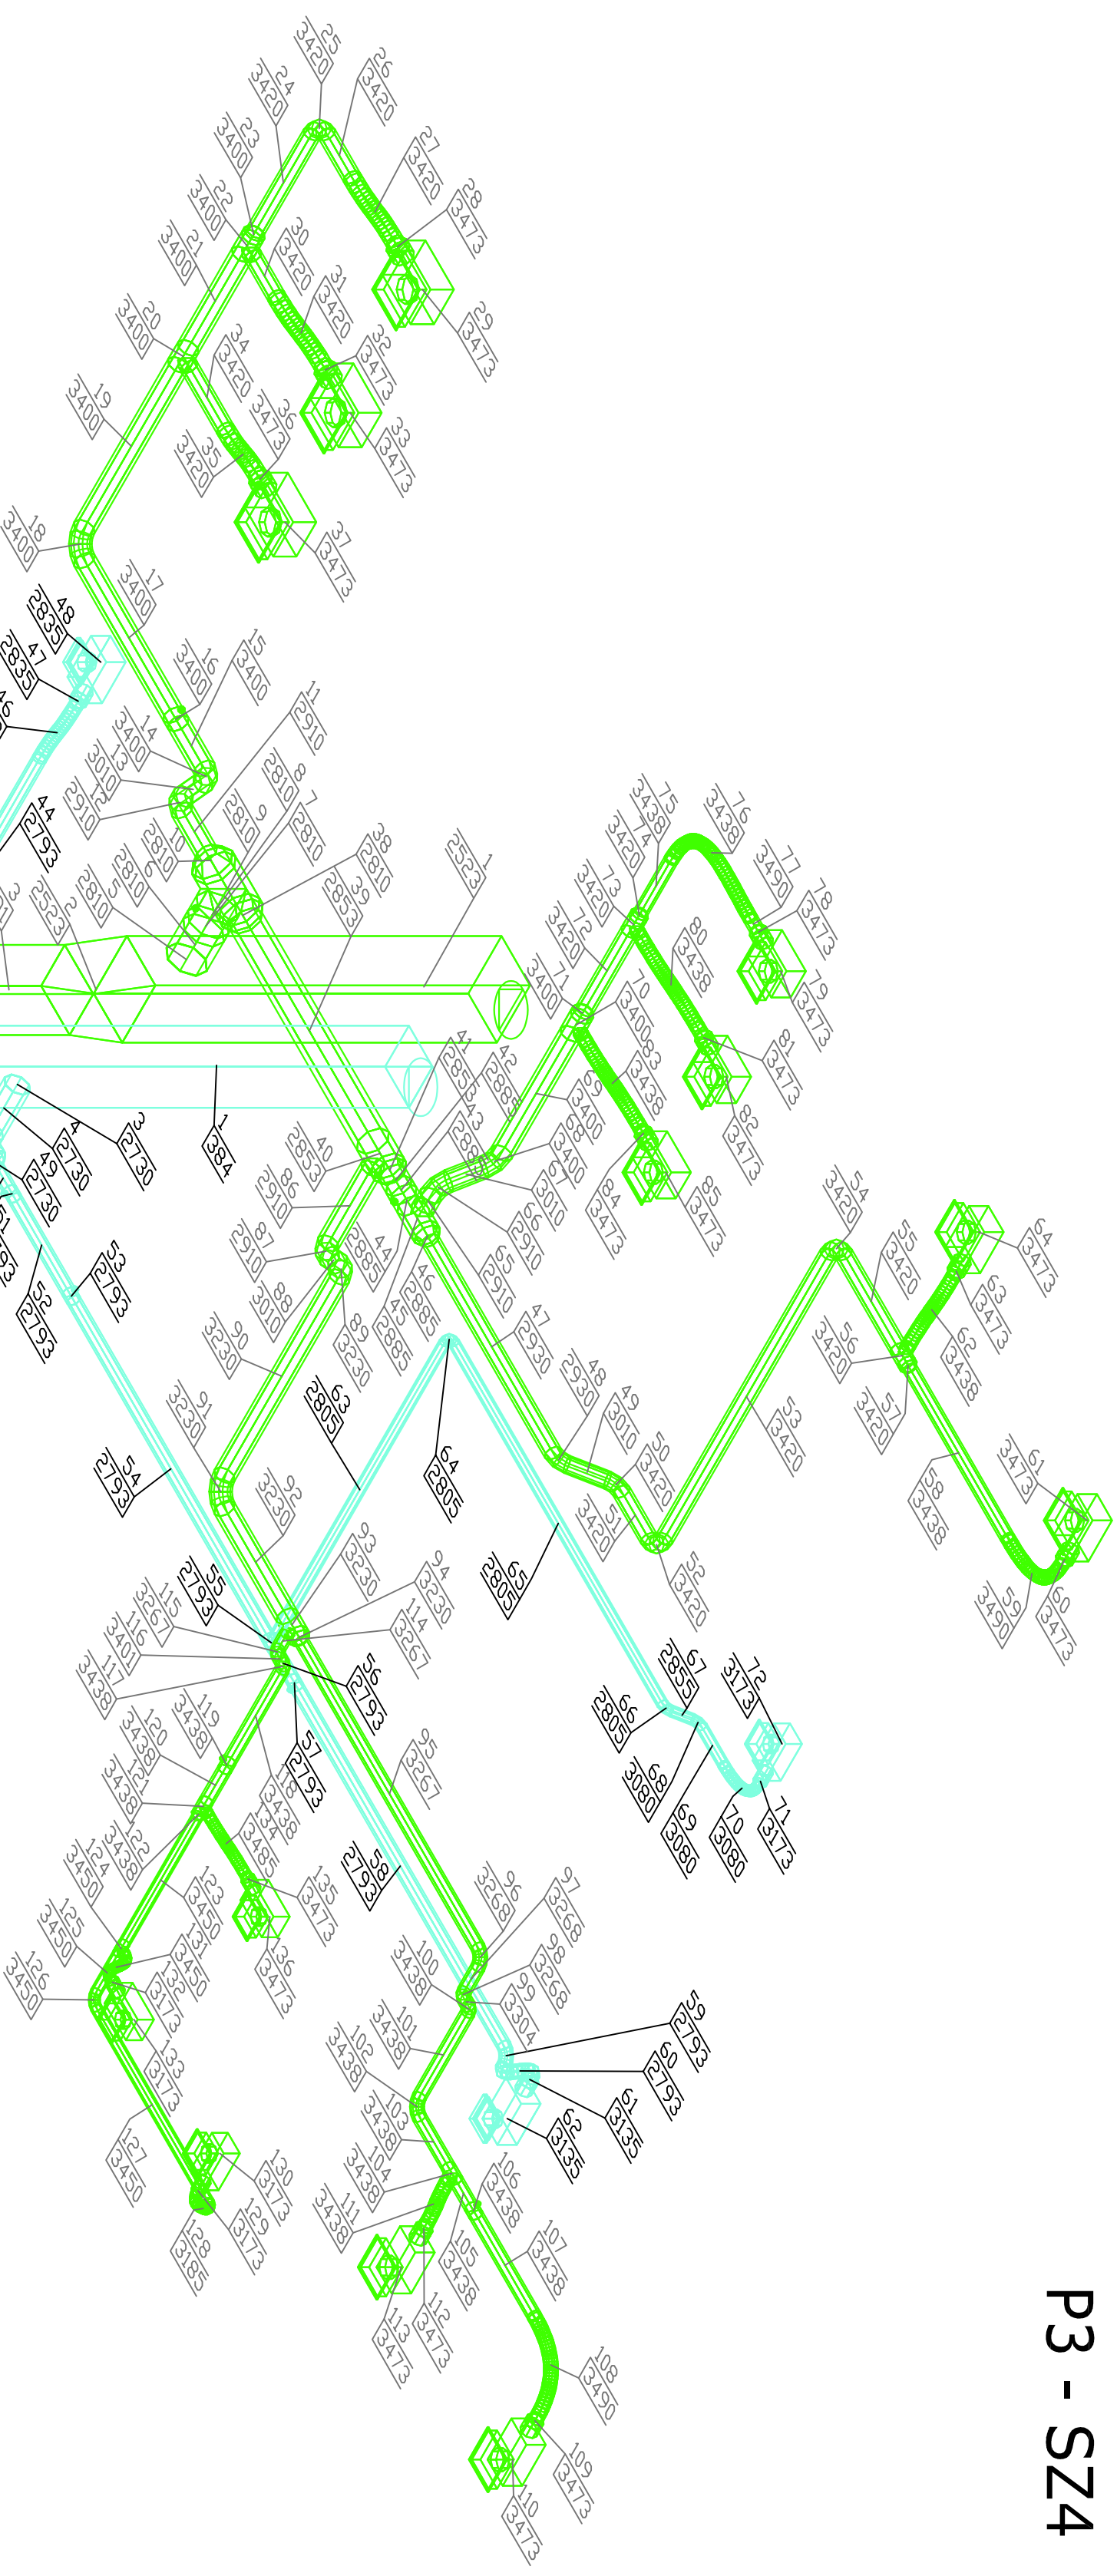

**AUTORSKA PRACOWNIA PROJEKTOWA**  
**TM**  
SIECZKA - 81-747 Sopot ul. STEFANA ORZEŁA 8A/3 | PRACOWNIA: 81-712 Sopot, ul. WROSLA BUDZISZA 4 | TEL. 58 551 16 00 | E-MAIL: PROJEKT@STUDJENFM.PL

**WYDZIAŁ BIOLOGII**  
**Uniwersytetu Gdańskiego**  
 w Gdańsku przy ul. Wita Stwosza  
 dz. nr : 239/6

**Tema:**

Uniwersytet Gdański, 80-952 Gdańsk ul. Jana Bażyńskiego 1A

Investor

SANITARNA

**Branža:**

## PROJEKT WYKONAWCZY

Faza:

inż. Stefan Ratajczak

**Autorzy:**

3

Opracowanie: mgr inż. Aleksandra Wyłęjska, techn. arch. Kinga Krokoszynska

1880

Sprawdzający:

1000

INSTALACJA WENTYLACJI I KLIMATYZACJI. AKSONOMETRIA KONDYGNACJI

**Temat rysunku:**

1000

STYCZEŃ 2008

Data:

---