



P3 - SZ5

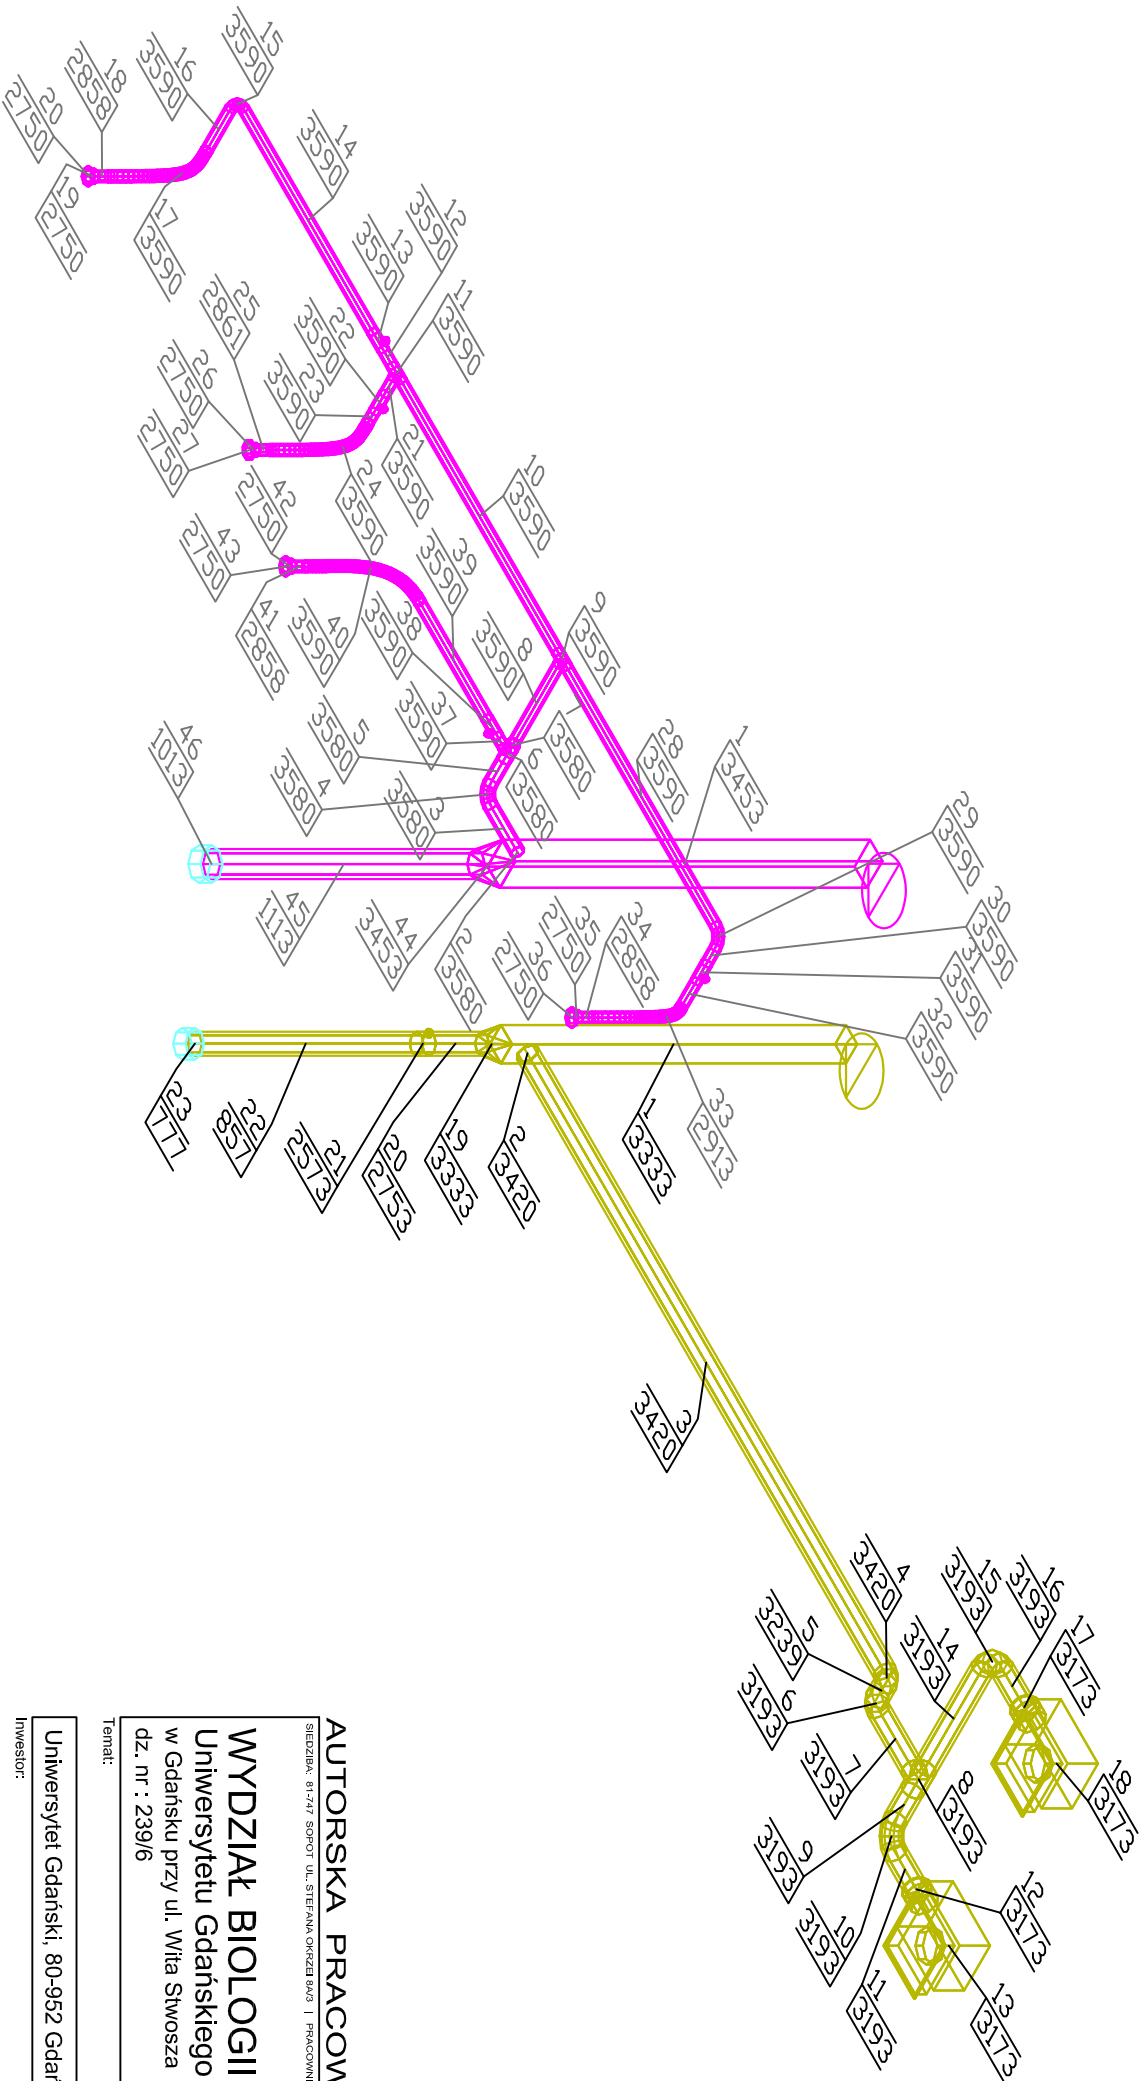

- wentylacja wywiewna WC
- klimatyzacja pomieszczeń
- żrących nawiew
- numer elementu
- wysokość spodu elementu
- w mm bez ocieplenia liczona
- od powierzchni kondygnacji

AUTORSKA PRACOWNIA PROJEKTOWA

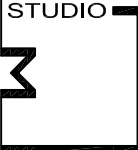

WYDZIAŁ BIOLOGII
Uniwersytetu Gdańskiego
w Gdańsku przy ul. Włda Słwosza
dz. nr : 239/6

Temat:

Uniwersytet Gdański, 80-952 Gdańsk ul. Jana Bazyńskiego 1/A

Inwestor:

SANITARNA

Branża:

PROJEKT WYKONAWCZY

Faza:

inż. Stefan Ratajczak UAN 8346/270/88

Autorzy:

inż. Łukasz Żukowski 296/Gd/2002

mgr inż. Aleksandra Wyrebska, tech. arch. Kinga Krokoszynska

Opracowanie:

mgr inż. Paweł Słekanowicz POM/0141/POOS/04

Sprawdzający:

Nr uprawnień:

Podpis:

INSTALACJA WENTYLACJI I KLIMATYZACJI. AKSONOMETRIA KONDYGNACJI 3

Temat rysunku:

STYCZEŃ 2008 1:50 P3A

Data: Skala: Seria: Nr rys.: