


P3 - SZ7

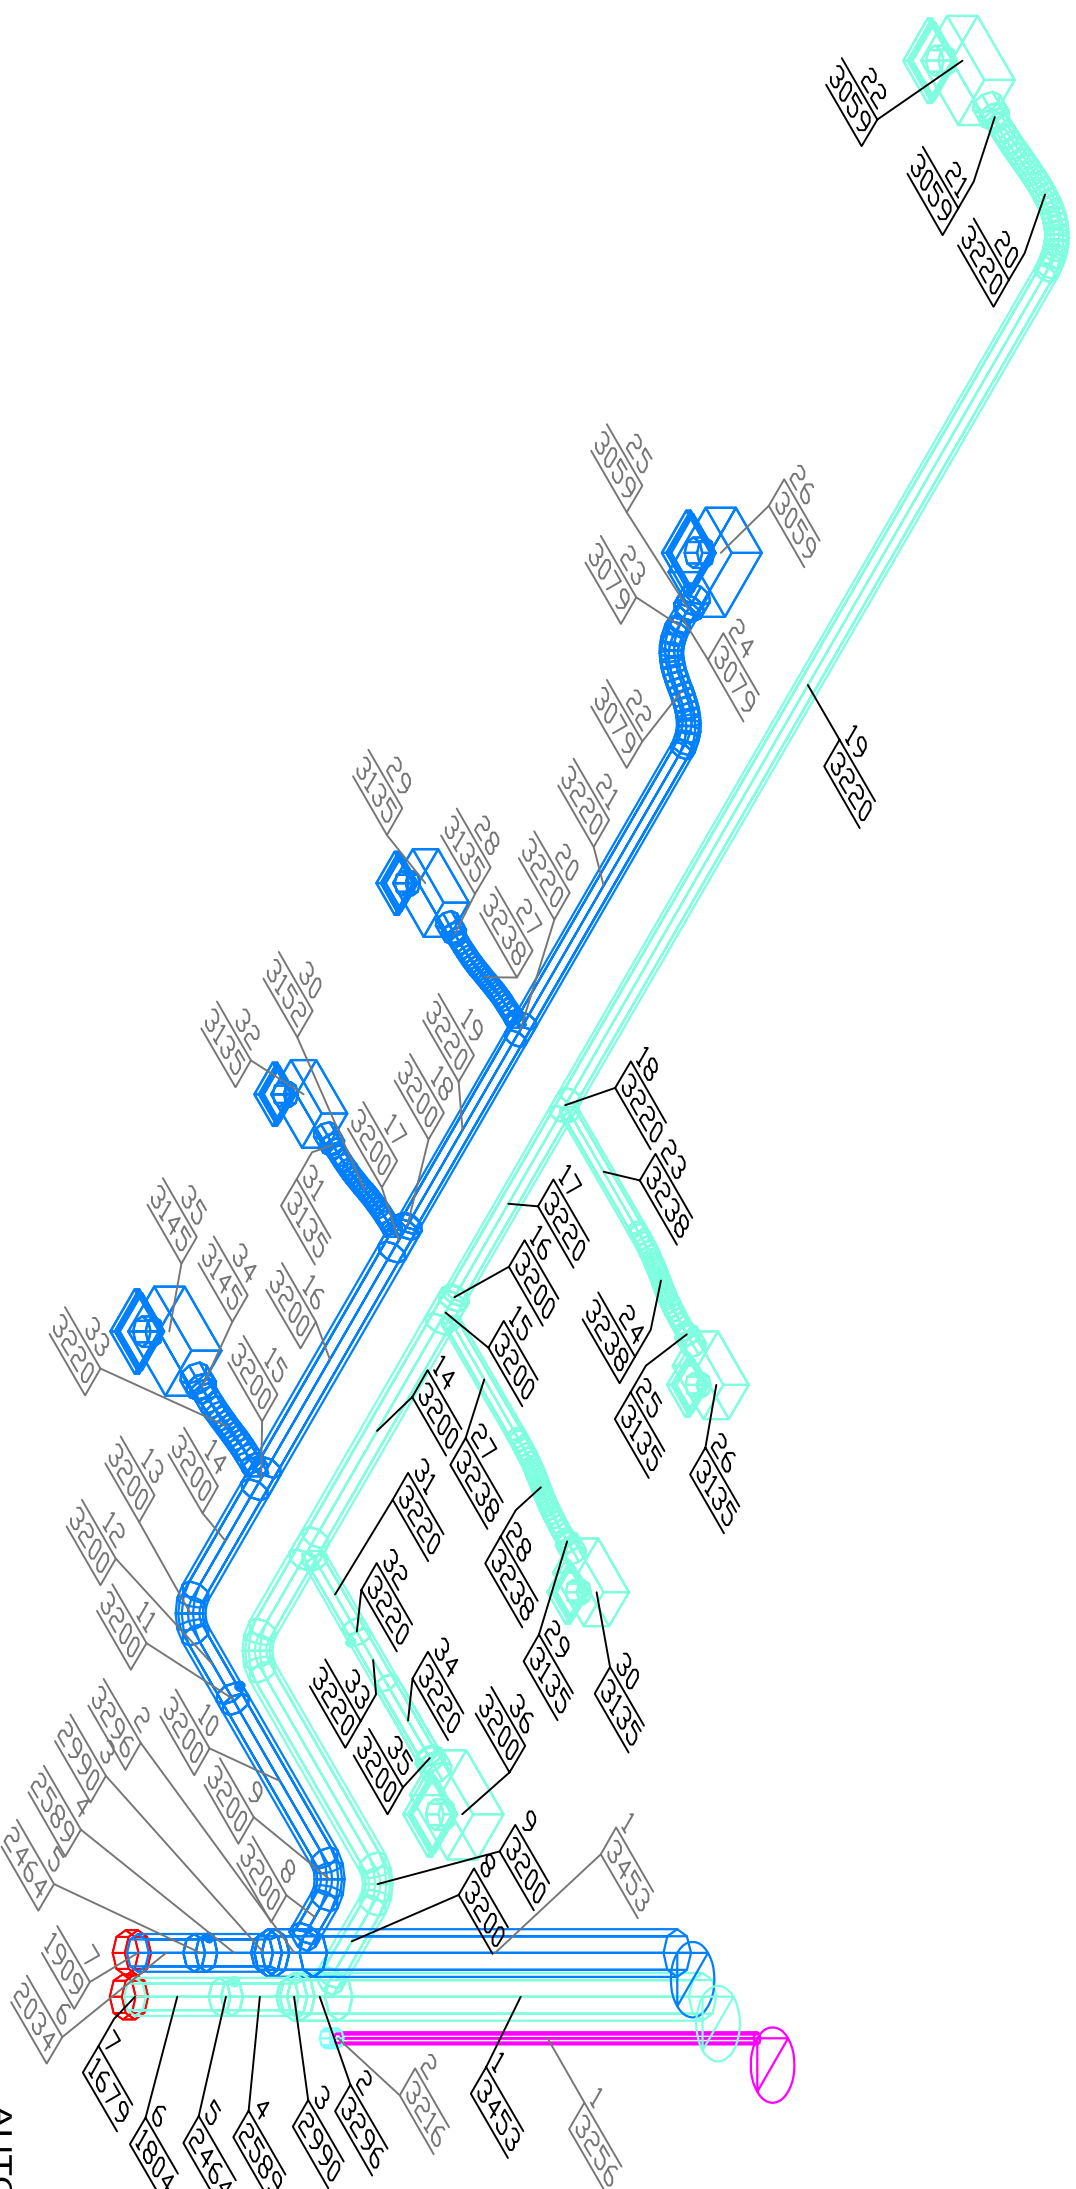

AUTORSKA PRACOWNIA PROJEKTOWA

SIEDZIBA: 81-747 SÓPOT UL. STEFANA OKRZEI 8A/3 | PRACOWNIA: 81-712 SÓPOT, UL. WOSIA BUDZYSZA 4 TEL. 58 551 16 00 E-MAIL: PROJEKT@STUDIOEM.P

WYDZIAŁ BIOLOGII

Uniwersytetu Gdańskiego

dz. nr.: 239/6

Temat

Uniwersytet Gdański, 80-952 Gdańsk ul. Jana Bażyńskiego 1A

Investor:

SANITARNA

Branža:

PROJEKT WYKONAWCZY

Faza:

inż. Stefan Ratajczak UAN 8346/270/88

Autorzy: _____ **Nr uprawnień:** _____ **Podpis**

id: kulkosz Tulkowski	206/Gd/2002
-----------------------	-------------

mgr inż. Aleksandra Wyrębska, tech. arch. Kinga Krokoszyńska

Opracowanie:

Podpis

mgr inż. Paweł Siekanowicz POM/0141/PPOOS/04

Sprawdzający:	Nr uprawnień:	Podpis
---------------	---------------	--------

INSTALACJA WENTYLACJI I KLIMATYZACJI. AKSONOMETRIA KONDYGNACJI 3

Temat rysunku:

STYCZEŃ 2008	1:50	P3B
--------------	------	-----

Data:	Skala:	Seria:	Nr rys.
-------	--------	--------	---------

7

numer elementu

600

wysokość spodu elementu

w mm bez ocieplenia liczona od powierzchni kondygnacji

1500

klimatyzacja ogólna nawiew

1000000

klimatyzacja ogólna wywiew

1000000

wentylacja wywiewna WC

STUDIO 3