


P4 - SZ22

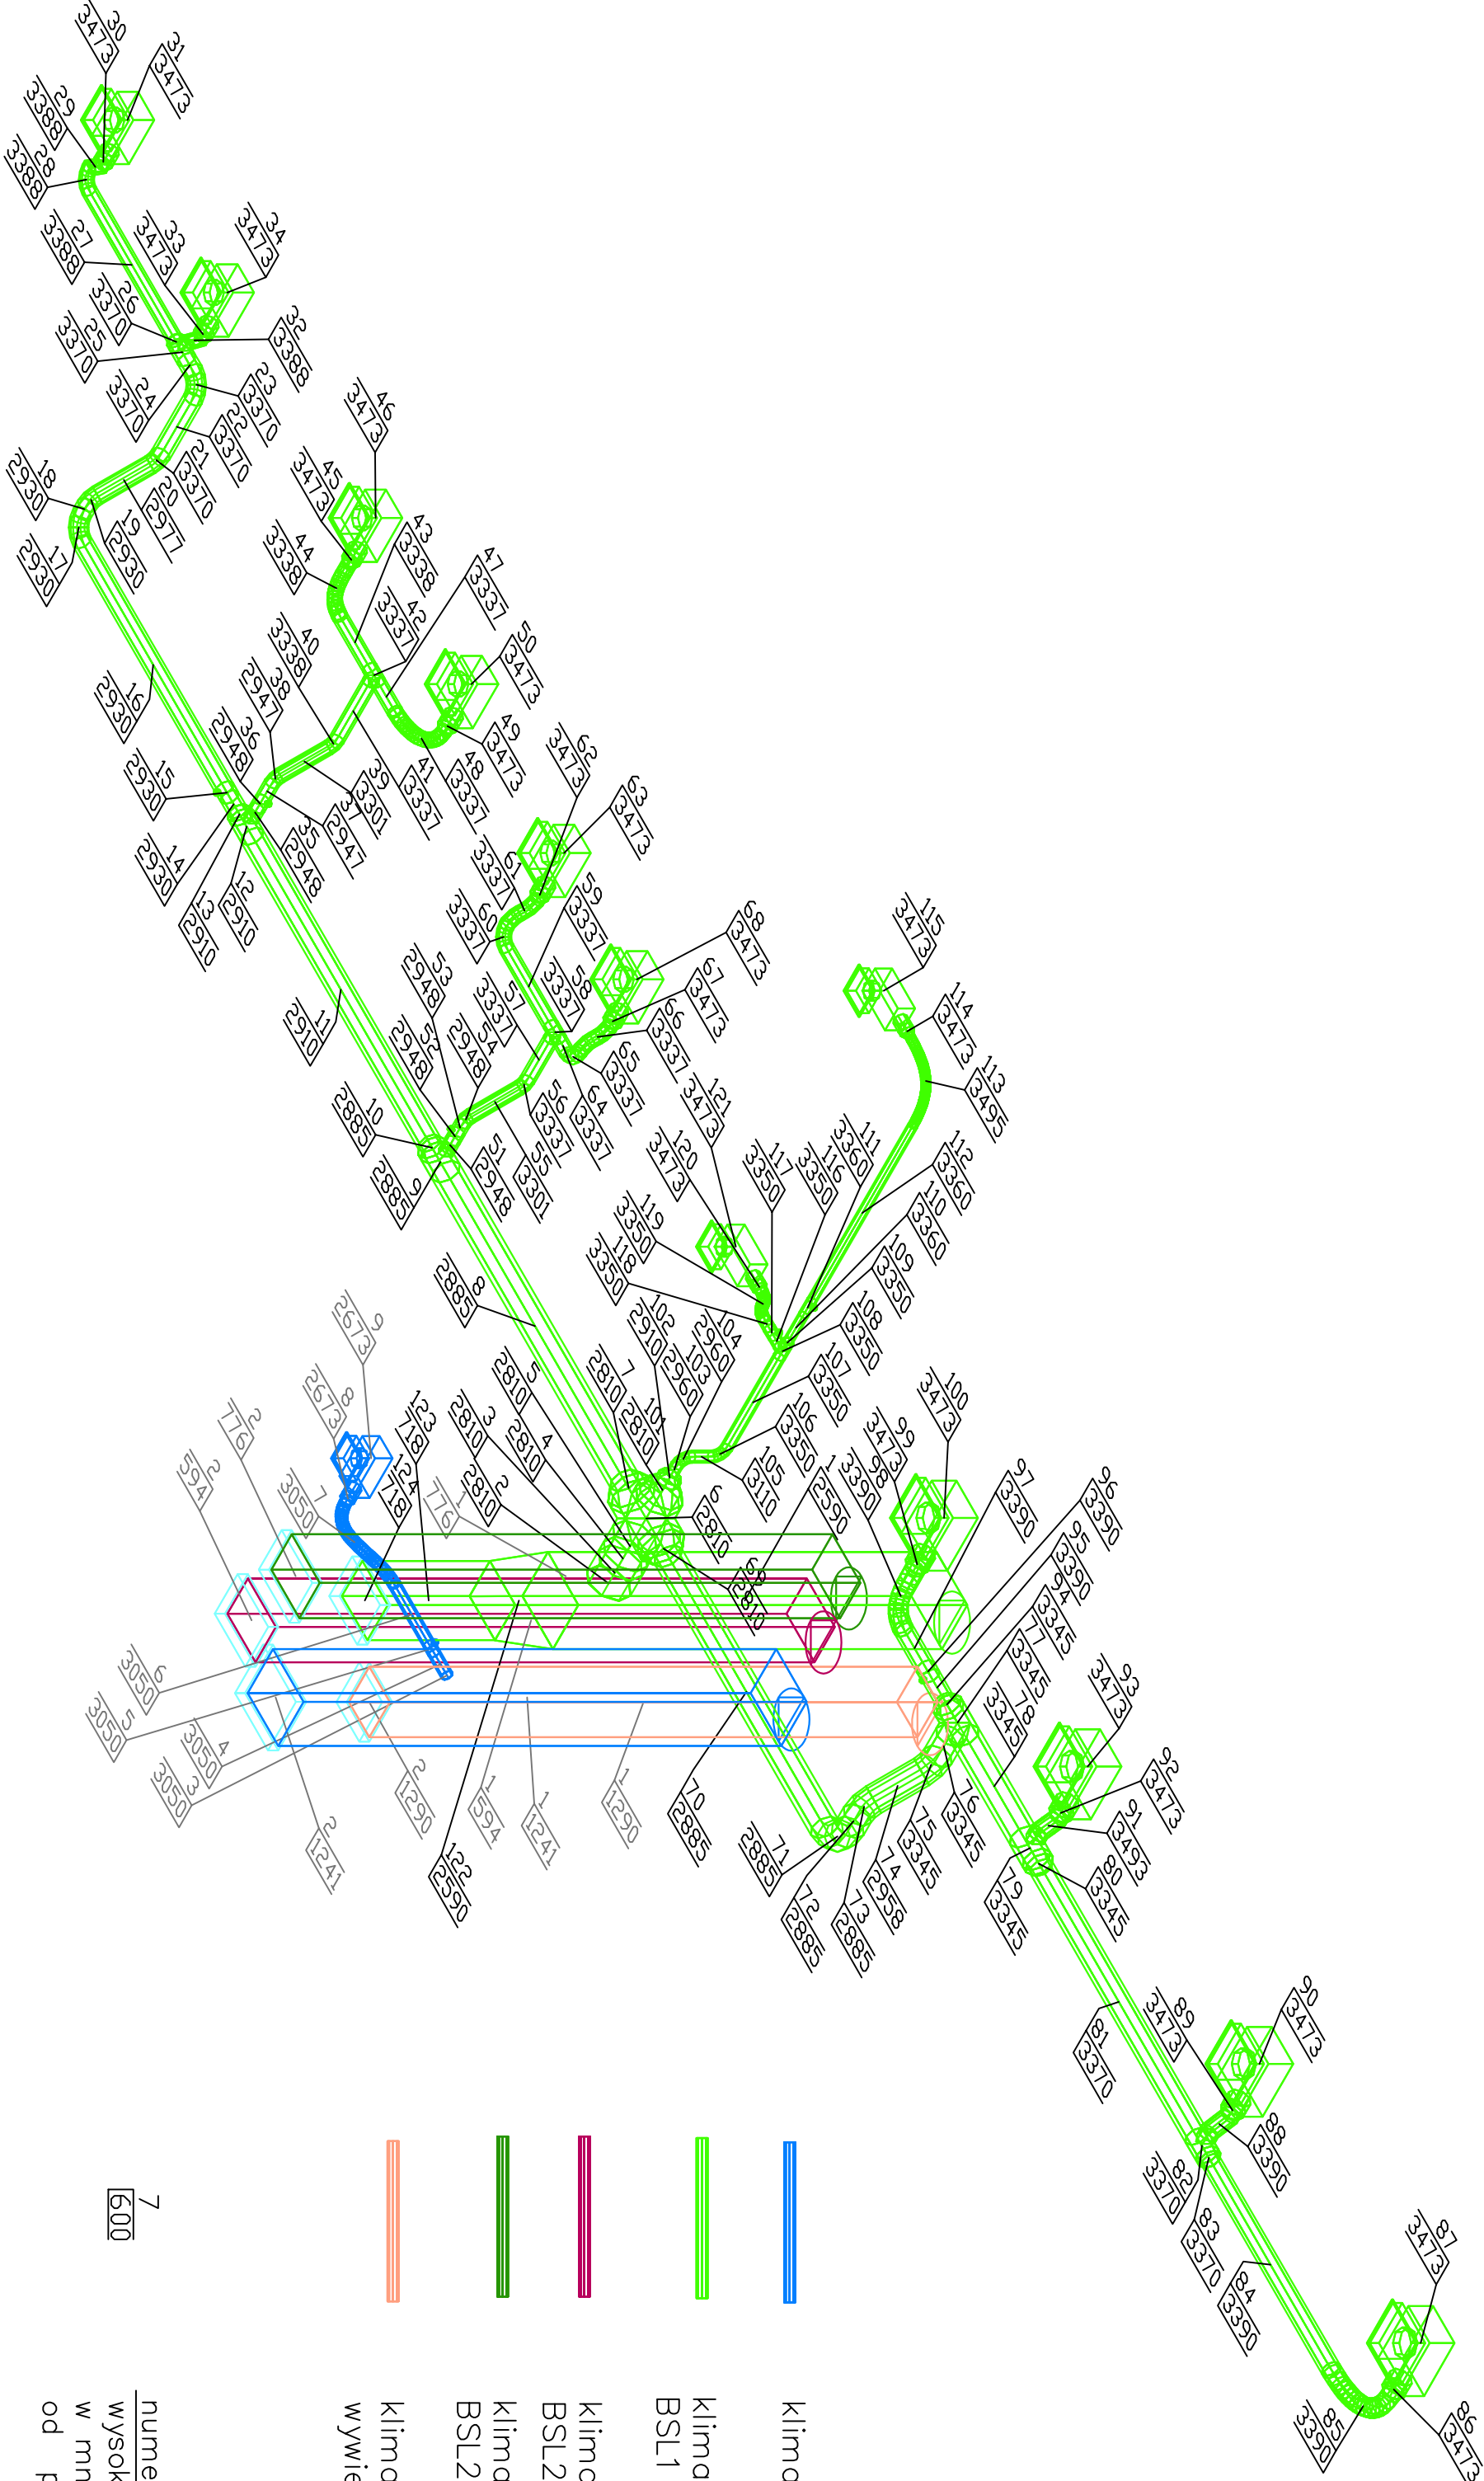

- klimatyzacja ogólna wywiew
- klimatyzacja pomieszczeń BSL1 nawiew
- klimatyzacja pomieszczeń BSL2 wywiew
- klimatyzacja pomieszczeń BSL2 nawiew
- klimatyzacja zwierzętarni wywiew
- 7  
600 numer elementu  
wysokość spodu elementu w mm bez ocieplenia liczona od powierzchni kondygnacji

AUTORSKA PRACOWNIA PROJEKTOWA

STUDIO

M

WYDZIAŁ BIOLOGII  
Uniwersytetu Gdańskiego  
w Gdańsku przy ul. Włda Słowicza  
dz. nr : 239/6

Temat:	Uniwersytet Gdański, 80-952 Gdańsk ul. Jana Bartyńskiego 1A
Inwestor:	
Sanitarna	
Projekt wykonawczy	
Faz:	
inż. Stefan Ratajczak	UAN 8346/270/88
Autor:	Nr uprawnień: Podpis:
inż. Łukasz Ziurkowski	296/Gd/2002
inż. Aleksandra Wyębska, tech. arch. Kinga Kokoszyska	Podpis:
Opracowanie:	
inż. Paweł Sielkanowicz	POM/0141/POOS/04
Stronazdaje:	Nr uprawnień: Podpis:
Instalacja wentylacji i klimatyzacji, aksonometria kondygnacji 4	
Temat rysunku:	
STYCZEŃ 2008	1:50
Data:	Skala: Seria: Nr rys.: