P4 - SZ3

wentylacja wywiewna WC

klimatyzacja ogólna nawiew

klimatyzacja pomieszczeń BSL1 wywiew

7
600

numer elementu
wysokość spodu elementu w mm bez ocieplenia liczona od powierzchni kondygnacji

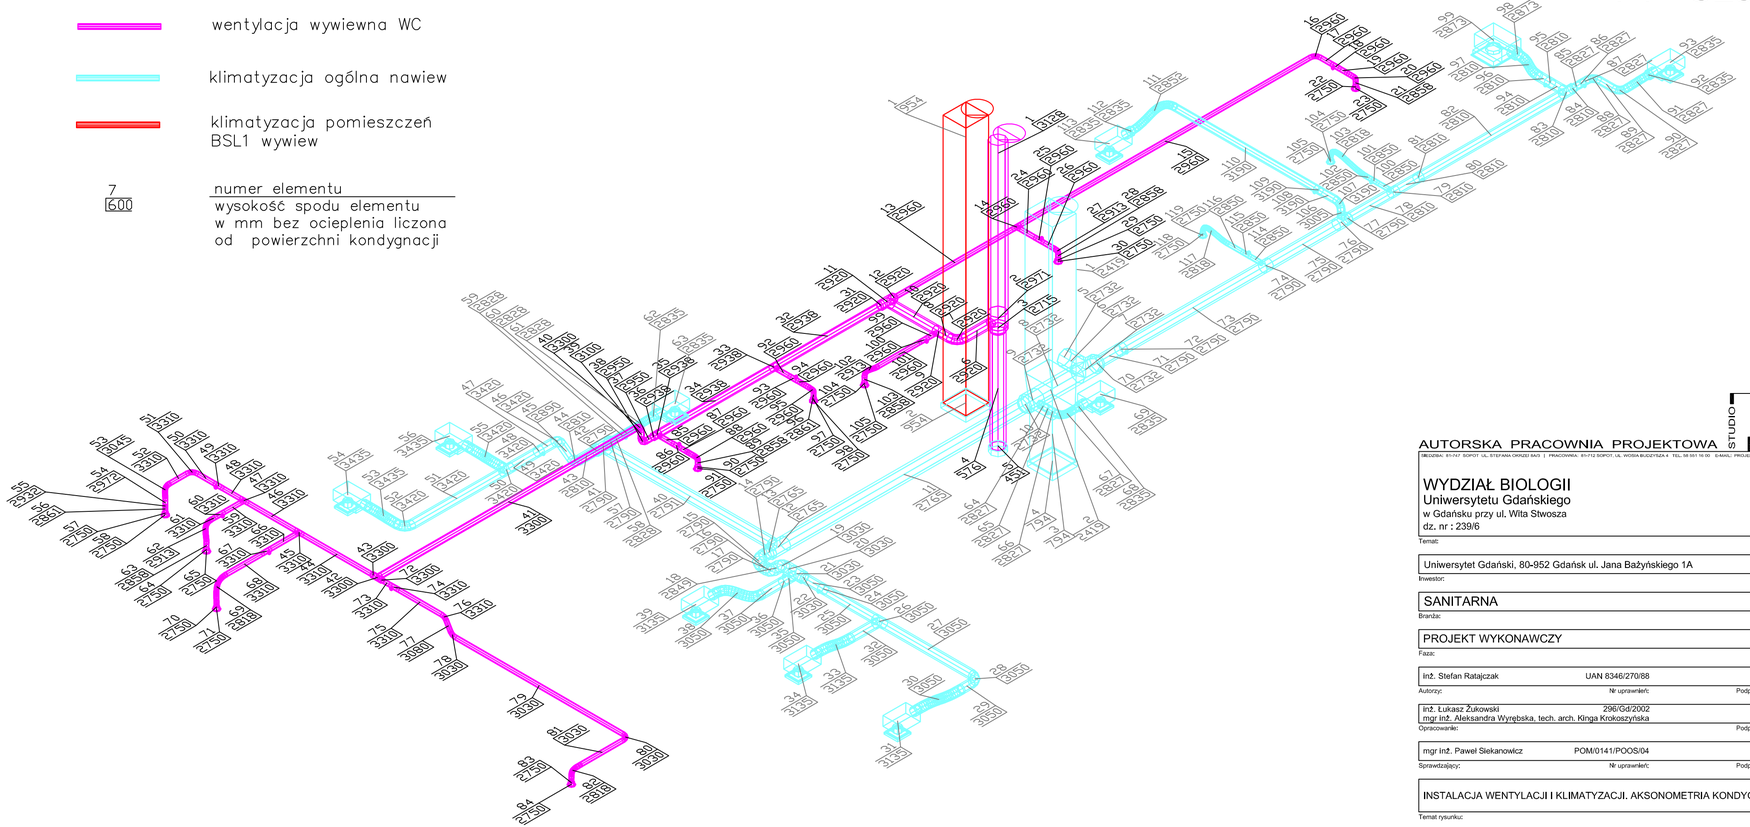

AUTORSKA PRACOWNIA PROJEKTOWA STUDIO M

SIEDZIBA: 81-747 SOPOT, UL. STEFANA OKRZEI 6A/3 | PRACOWNIA: 81-712 SOPOT, UL. WOSKA BUDZYSZA 4, TEL. 58 551 16 00, E-MAIL: PROJEKT@STUDIOM.PL

WYDZIAŁ BIOLOGII
Uniwersytetu Gdańskiego
w Gdańsku przy ul. Wita Stwosza
dz. nr : 239/6

Temat:

Uniwersytet Gdański, 80-952 Gdańsk ul. Jana Bażyńskiego 1A

Inwestor:

SANITARNA

Branża:

PROJEKT WYKONAWCZY

Faza:

Autorzy:	Nr uprawnień:	Podpis:
inż. Stefan Ratajczak	UAN 8346/270/88	
inż. Łukasz Żukowski mgr inż. Aleksandra Wyrębska, tech. arch. Kinga Krokoszyńska	296/Gd/2002	

Opracowanie:		Podpis:
mgr inż. Paweł Siekanowicz	POM/0141/POOS/04	

Sprawdzający:	Nr uprawnień:	Podpis:

Temat rysunku:

INSTALACJA WENTYLACJI I KLIMATYZACJI. AKSONOMETRIA KONDYGNACJI 4

Data:	Skala:	Seria:	Nr rys.:
STYCZEŃ 2008	1:50		P4B