


P4 - SZ4

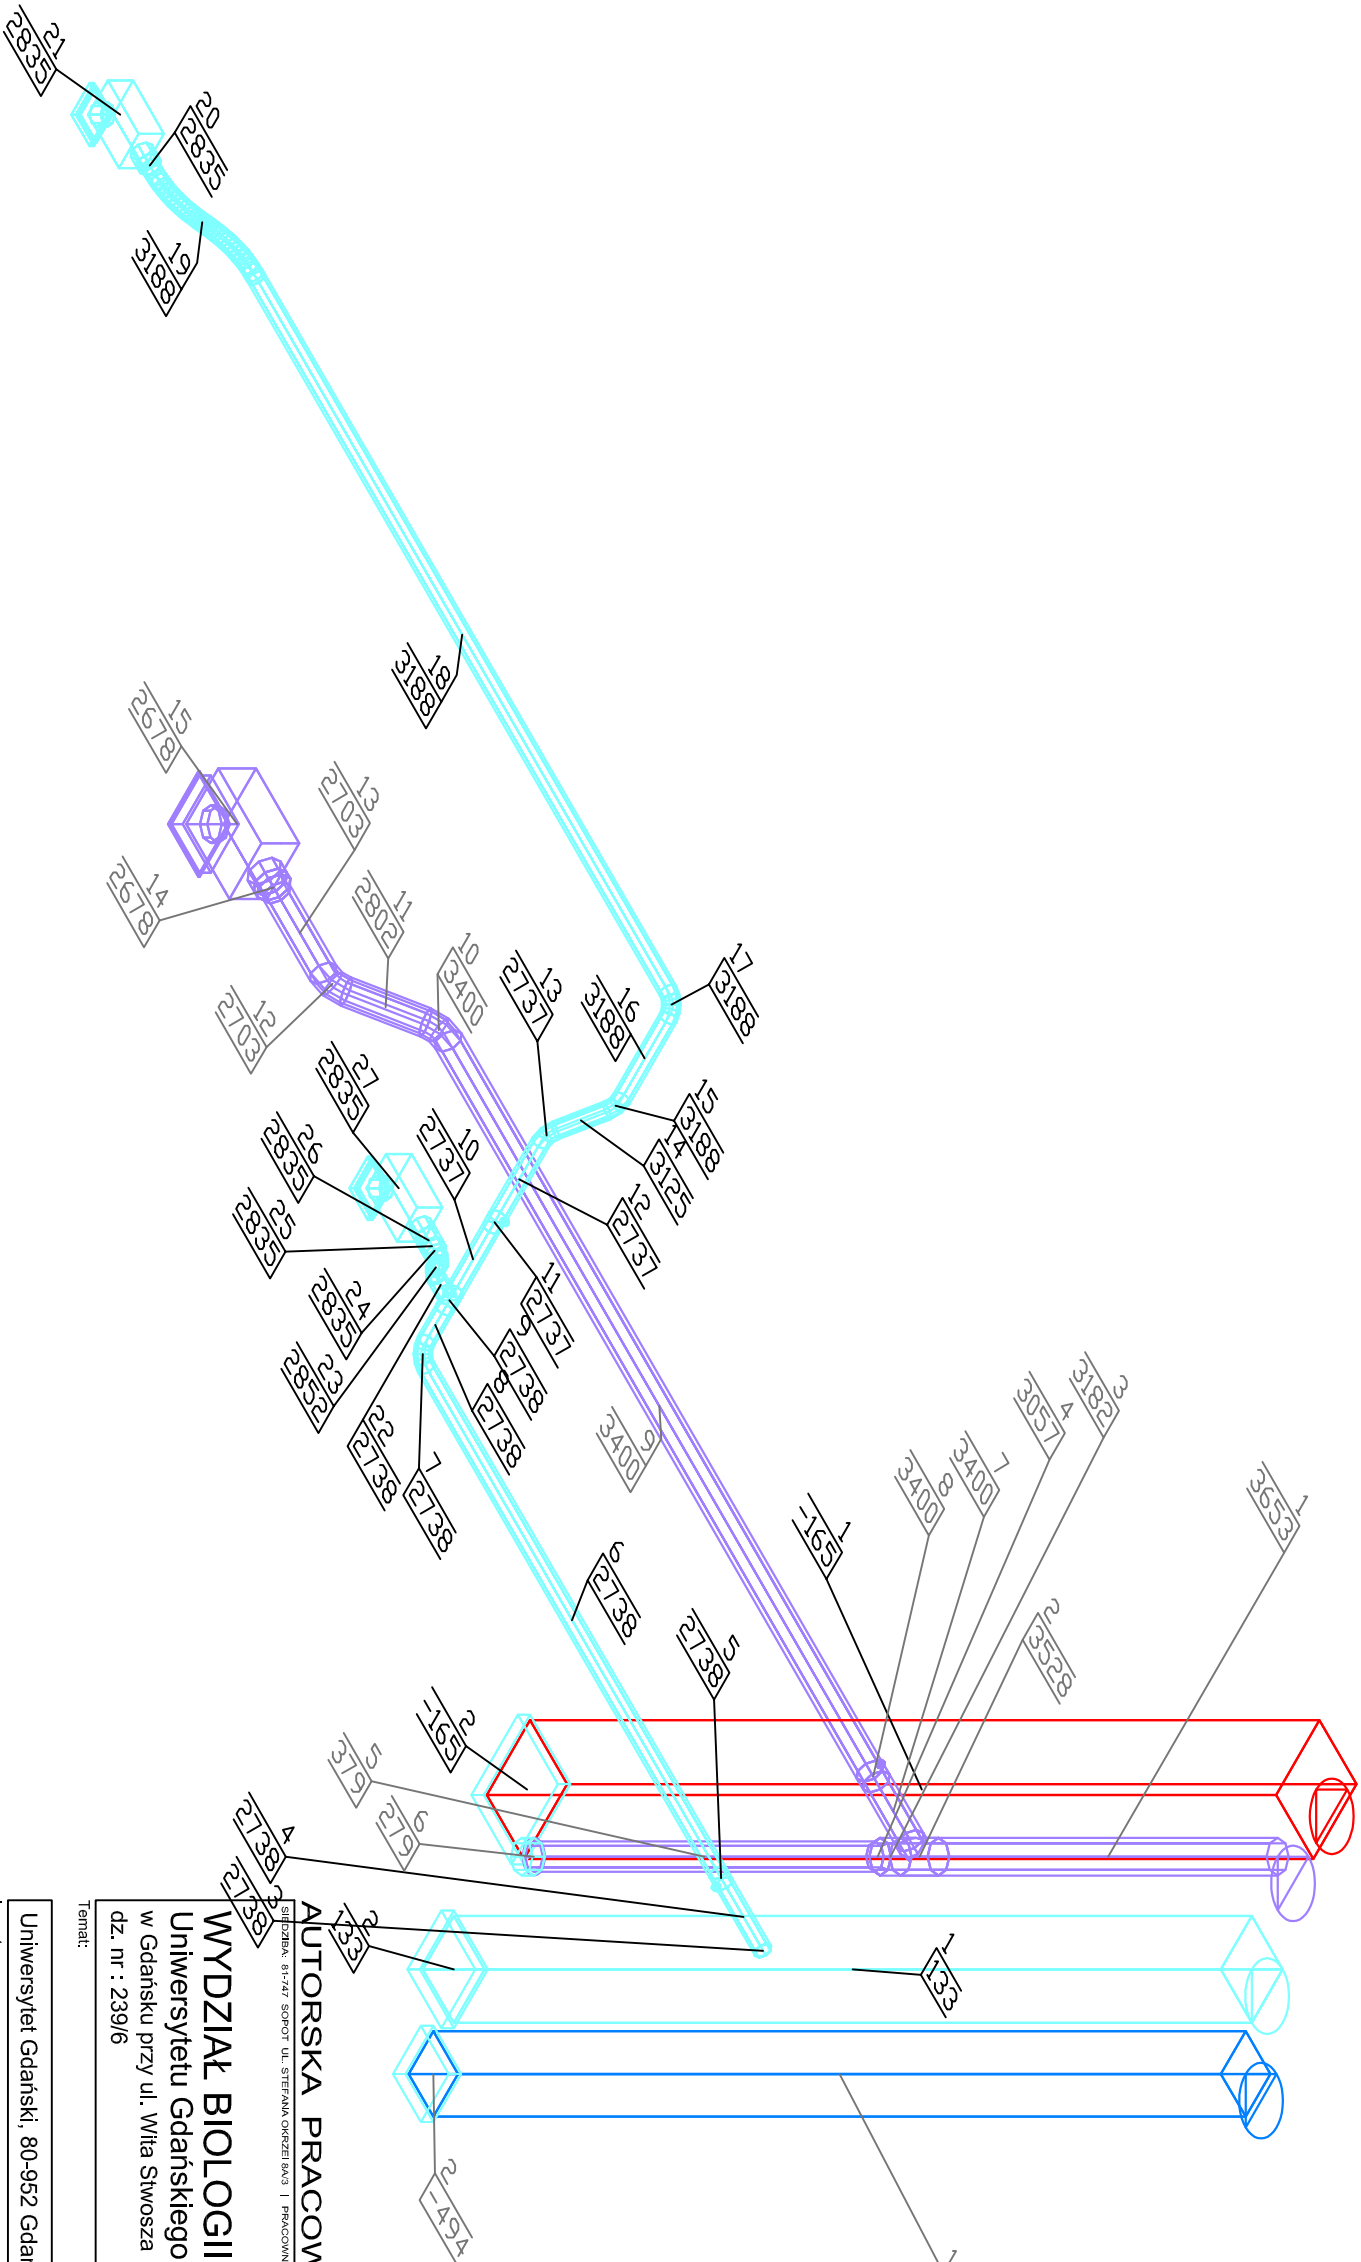

AUTORSKA PRACOWNIA PROJEKTOWA
STUDIO M

WYDZIAŁ BIOLOGII

Uniwersytetu Gdańskiego
w Gdańsku przy ul. Włda Stwosza
dz. nr : 239/6

Temat:

Uniwersytet Gdański, 80-952 Gdańsk ul. Jana Bażyńskiego 1A

Investor:

SANITARNA

Branża:

PROJEKT WYKONAWCZY

Faza:

inż. Stefan Ratajczak UAN 8346/270/88

Autorzy:

inż. Łukasz Żukowski 296/Gd/2002
mgr inż. Aleksandra Wyrebska, tech. arch. Kinga Krokoszyska

Opracowanie:

mgr inż. Paweł Sietkanowicz POM/0141/POOS/04

Sprawdzający:

Nr uprawnień:


Podpis:

INSTALACJA WENTYLACJI I KLIMATYZACJI. AKSONOMETRIA KONDYGNACJI 4

Temat rysunku:

STYCZEŃ 2008 1:50 PAB

Data: Skala: Seria: Nr rys:

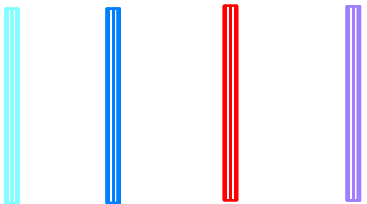

klimatyzacja pomieszczeń
substancji żrących wywiew

klimatyzacja pomieszczeń
BSL1 wywiew

klimatyzacja ogólna wywiew

klimatyzacja ogólna nawiew

7
600
numer elementu

wysokość spodu elementu
w mm bez ocieplenia liczona
od powierzchni kondygnacji