


P4 - SZ4

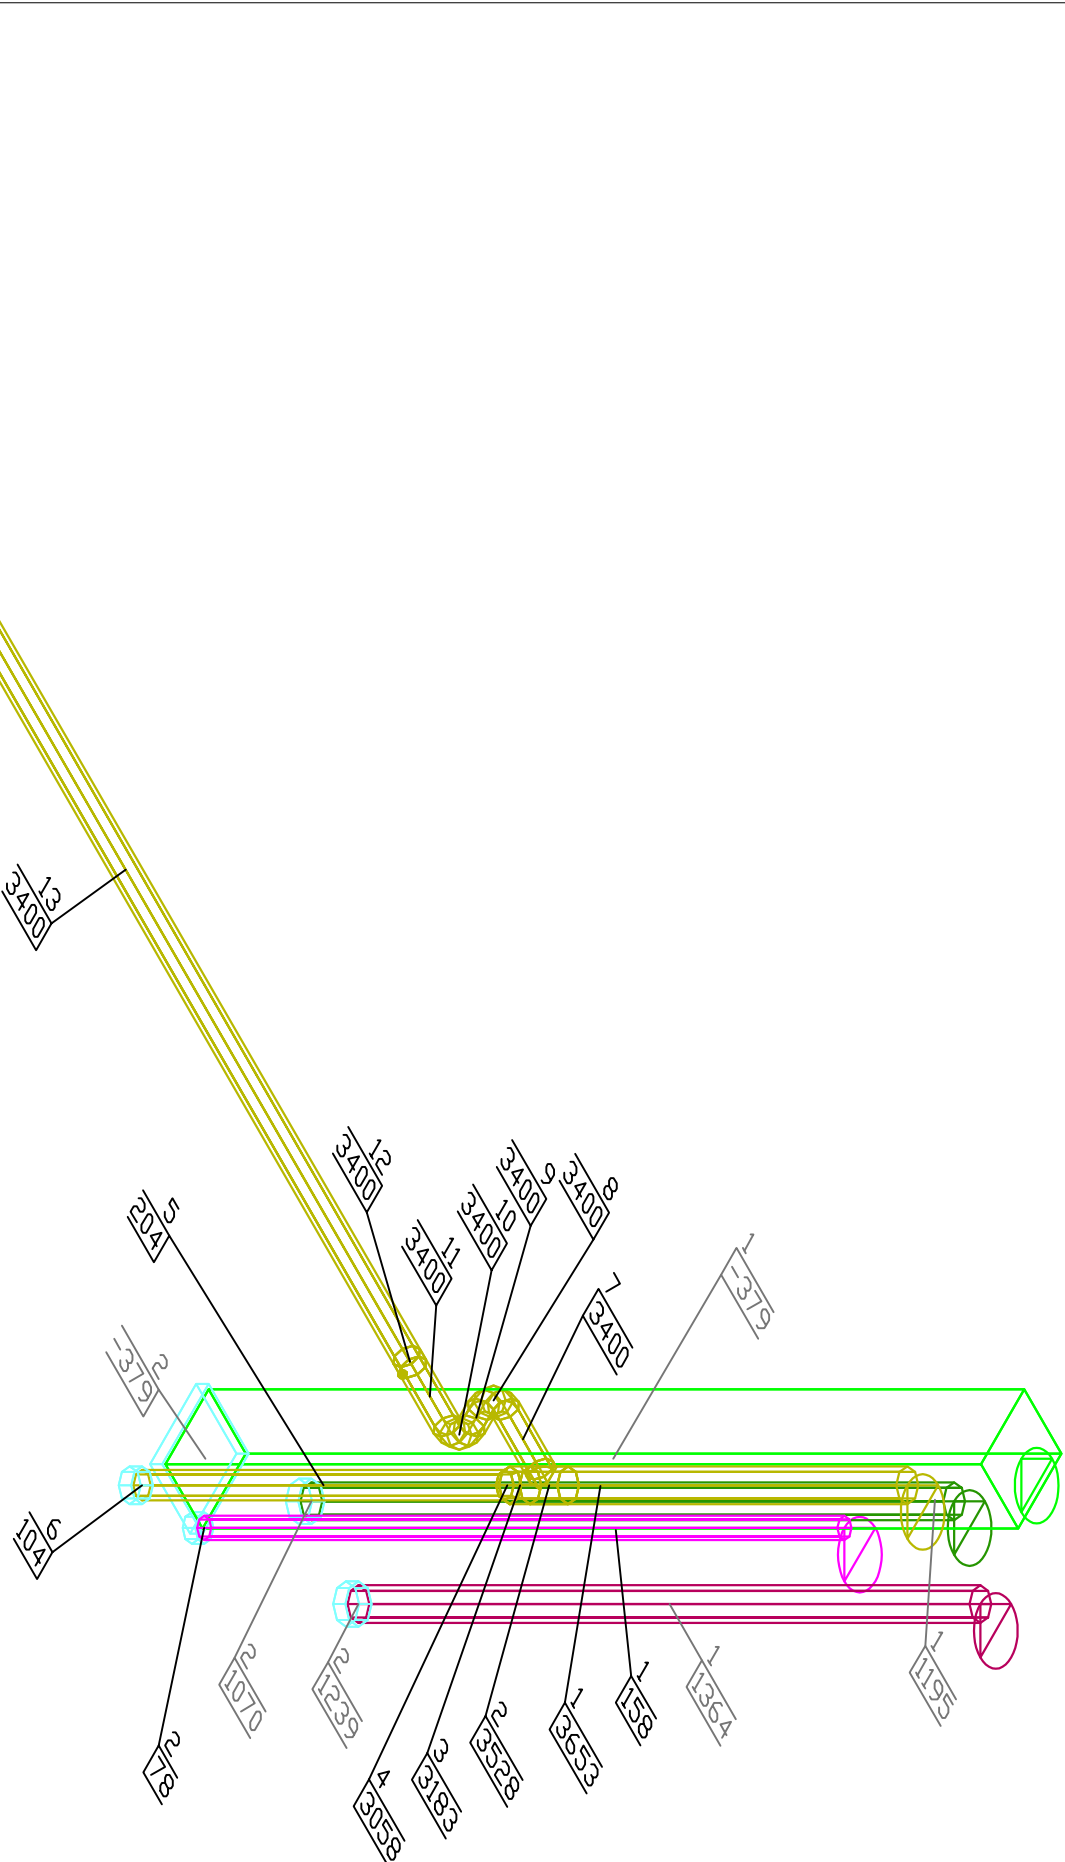

AUTORSKA PRACOWNIA PROJEKTOWA

STUDIO

M

SIEDZIBA: 81-717 SOPOT UL. STEFANA OKCZEJINSKIEGO 4 | PRACOWNIA: 81-712 SOPOT UL. MOSIA BUDOWCZA 4 | TEL.: 58 561 16 00 | E-MAIL: PROJEKT@STUDIOEM.PL

WYDZIAŁ BIOLOGII

Uniwersytetu Gdańskiego
w Gdańsku przy ul. Włda Słwosza
dz. nr : 239/6

Temat:

Uniwersytet Gdański, 80-952 Gdańsk ul. Jana Bażyńskiego 1A

Inwestor:

SANITARNA

Branża:

PROJEKT WYKONAWCZY

Faza:

inż. Słefan Ratajczak UAN 8346/270/88

Autorzy:

Nr uprawnień:

Podpis:

inż. Łukasz Żukowski

296/Gd/2002

Podpis:

mgr inż. Aleksandra Wyrębska, tech. arch. Kinga Krokoszyska

Opracowanie:

Podpis:

mgr inż. Paweł Słekanowicz POM/0141/POOS/04

Sprawdzający:

Nr uprawnień:

Podpis:

INSTALACJA WENTYLACJI I KLIMATYZACJI. AKSONOMETRIA KONDYGNACJI 4

Temat rysunku:

STYCZEŃ 2008

1:50

P4B

Data:

Skala:

Seria:

Nr rys.:

7
600

wentylacja wywiewna WC

klimatyzacja pomieszczeń
zrędcych nawiew

klimatyzacja pomieszczeń
BSL2 wywiew

klimatyzacja pomieszczeń
BSL2 nawiew

klimatyzacja pomieszczeń
BSL1 nawiew

7

numer elementu

wysokość spodu elementu
w mm bez ocieplenia liczona
od powierzchni kondygnacji