# P4 - SZ6

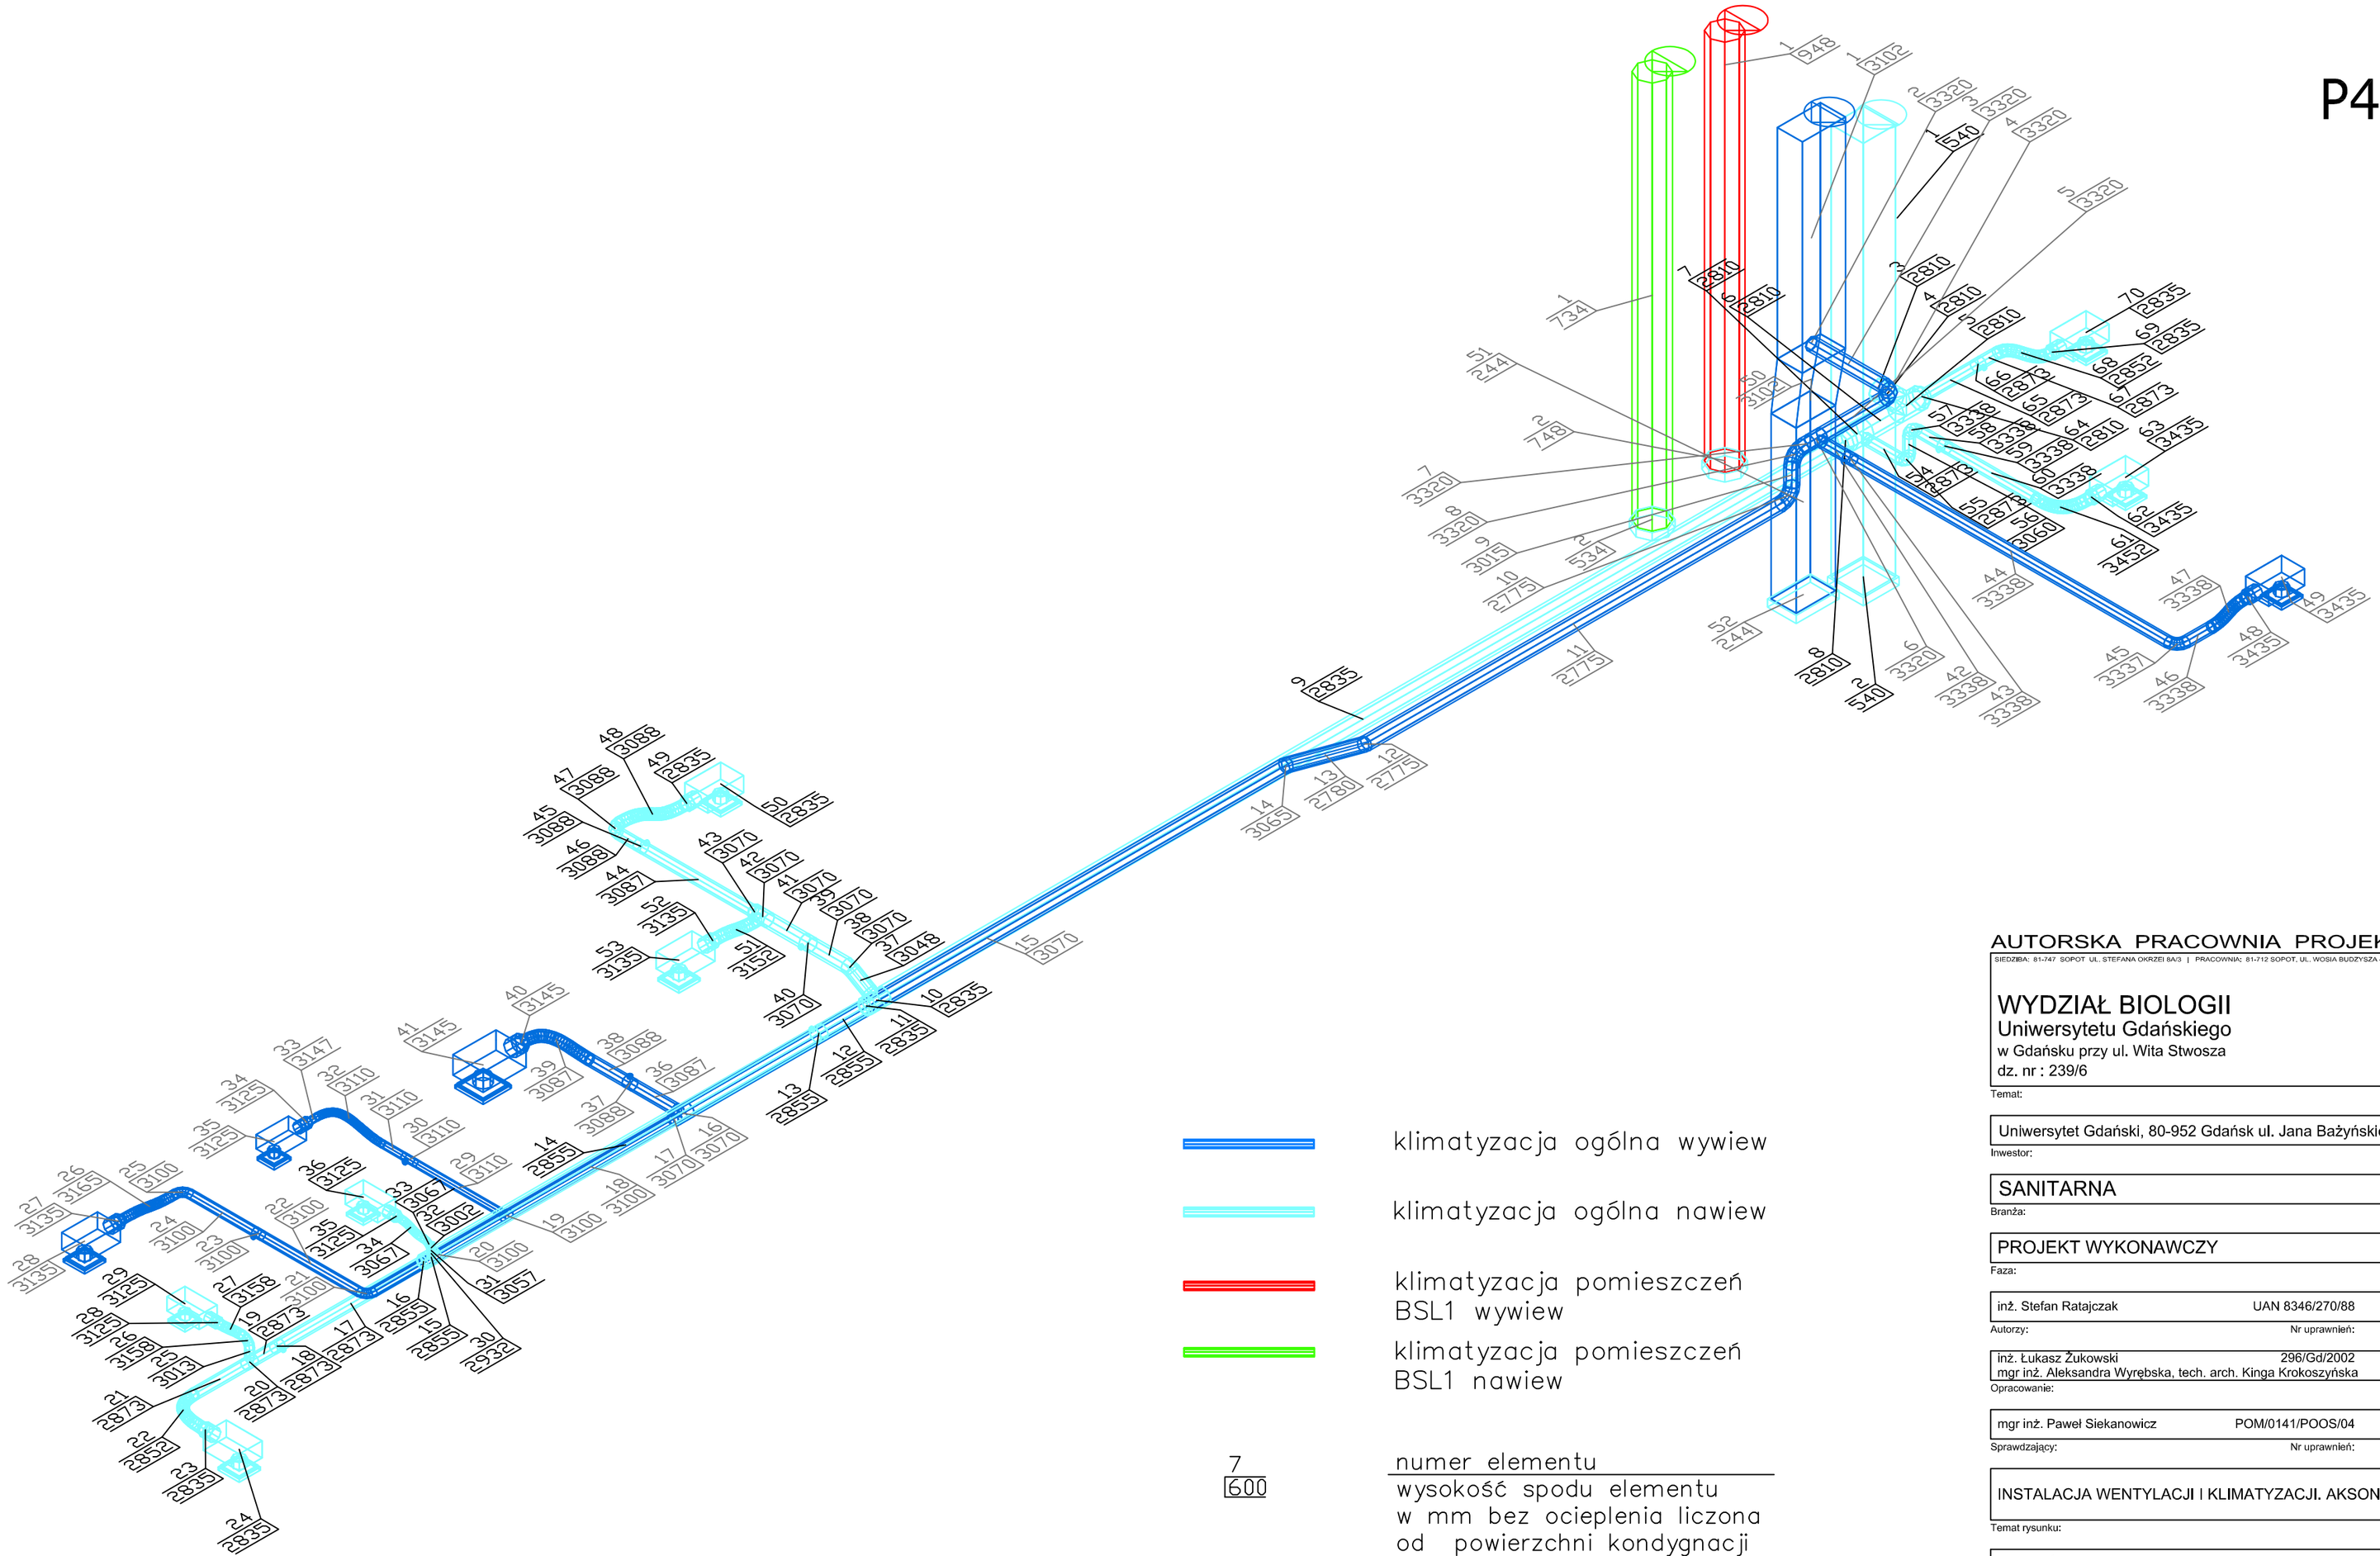


klimatyzacja ogólna wywiew

klimatyzacja ogólna nawiew

klimatyzacja pomieszczeń BSL1 wywiew

klimatyzacja pomieszczeń BSL1 nawiew

7
600

numer elementu
wysokość spodu elementu w mm bez ocieplenia liczona od powierzchni kondygnacji


AUTORSKA PRACOWNIA PROJEKTOWA STUDIO M

SIEDZIBA: 81-747 SOPOT UL. STEFANA OKRZEI 8A/3 | PRACOWNIA: 81-712 SOPOT, UL. WOJSKA BUDZYSZA 4 TEL. 58 551 16 00 E-MAIL: PROJEKT@STUDIOEM.PL


WYDZIAŁ BIOLOGII
Uniwersytetu Gdańskiego
w Gdańsku przy ul. Wita Stwosza
dz. nr : 239/6

Temat:

Uniwersytet Gdański, 80-952 Gdańsk ul. Jana Bażyńskiego 1A
Inwestor:

SANITARNA
Branża:

PROJEKT WYKONAWCZY
Faza:

| | | |
|---|---|---|
| inż. Stefan Ratajczak | UAN 8346/270/88 | |
| Autorzy: | Nr uprawnień: | Podpis: |
| inż. Łukasz Żukowski<br>mgr inż. Aleksandra Wyrębska, tech. arch. Kinga Krokoszyńska | 296/Gd/2002 | |
| Opracowanie: | | Podpis: |
| mgr inż. Paweł Siekanowicz | POM/0141/POOS/04 | |
| Sprawdzający: | Nr uprawnień: | Podpis: |

INSTALACJA WENTYLACJI I KLIMATYZACJI. AKSONOMETRIA KONDYGNACJI 4
Temat rysunku:

| | | | |
|---|---|---|---|
| STYCZEŃ 2008 | 1:50 | | P4A |
| Data: | Skala: | Seria: | Nr rys.: |