


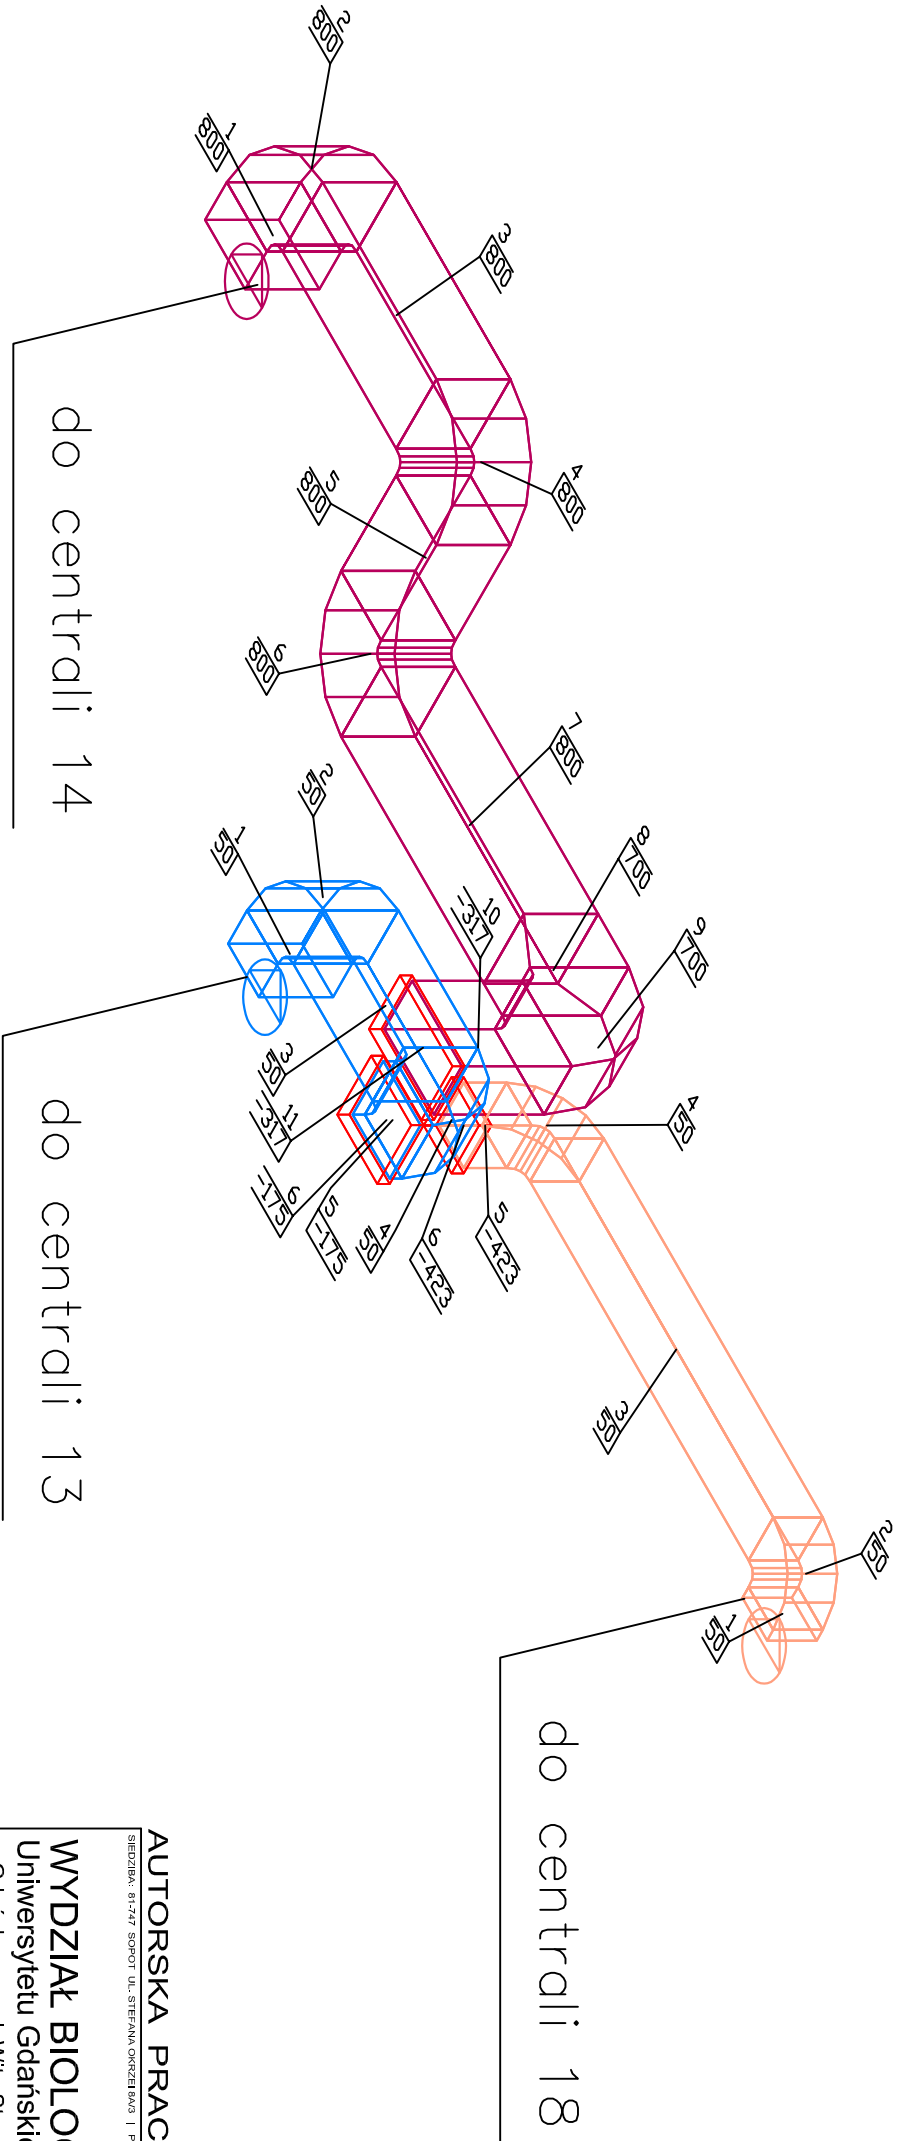


# DACH - SZ22



-  klimatyzacja zwierzętarnia  
wywiew
  -  klimatyzacja pomieszczeń  
BSL2 wywiew
  -  klimatyzacja ogólna wywiew
- 7  
600
- numer elementu  
wysokość spodu elementu  
w mm bez ocieplenia liczona  
od powierzchni dachu

AUTORSKA PRACOWNIA PROJEKTOWA  
STUDIO M

**WYDZIAŁ BIOLOGII**  
Uniwersytetu Gdańskiego  
w Gdańsku przy ul. Włła Stwosza  
dz. nr : 239/6

Temat:

Investor:  
Uniwersytet Gdański, 80-952 Gdańsk ul. Jana Bążyńskiego 1A

Branża:  
SANITARNA

Faza:  
PROJEKT WYKONAWCZY

Autorzy:  
Inż. Stefan Ratajczak UAN 8346/270/88

mgr inż. Paweł Sietkanowicz POM/0141/POOS/04

mgr inż. Aleksandra Wyrebska, tech. arch. Kinga Krokoszynska

Instalacja wentylacji i klimatyzacji. Aksonometria kondygnacji 6

STYCZEŃ 2008 1:50

Data: Skala: Seria: Nr rys.: P6C