


DACH - SZ22

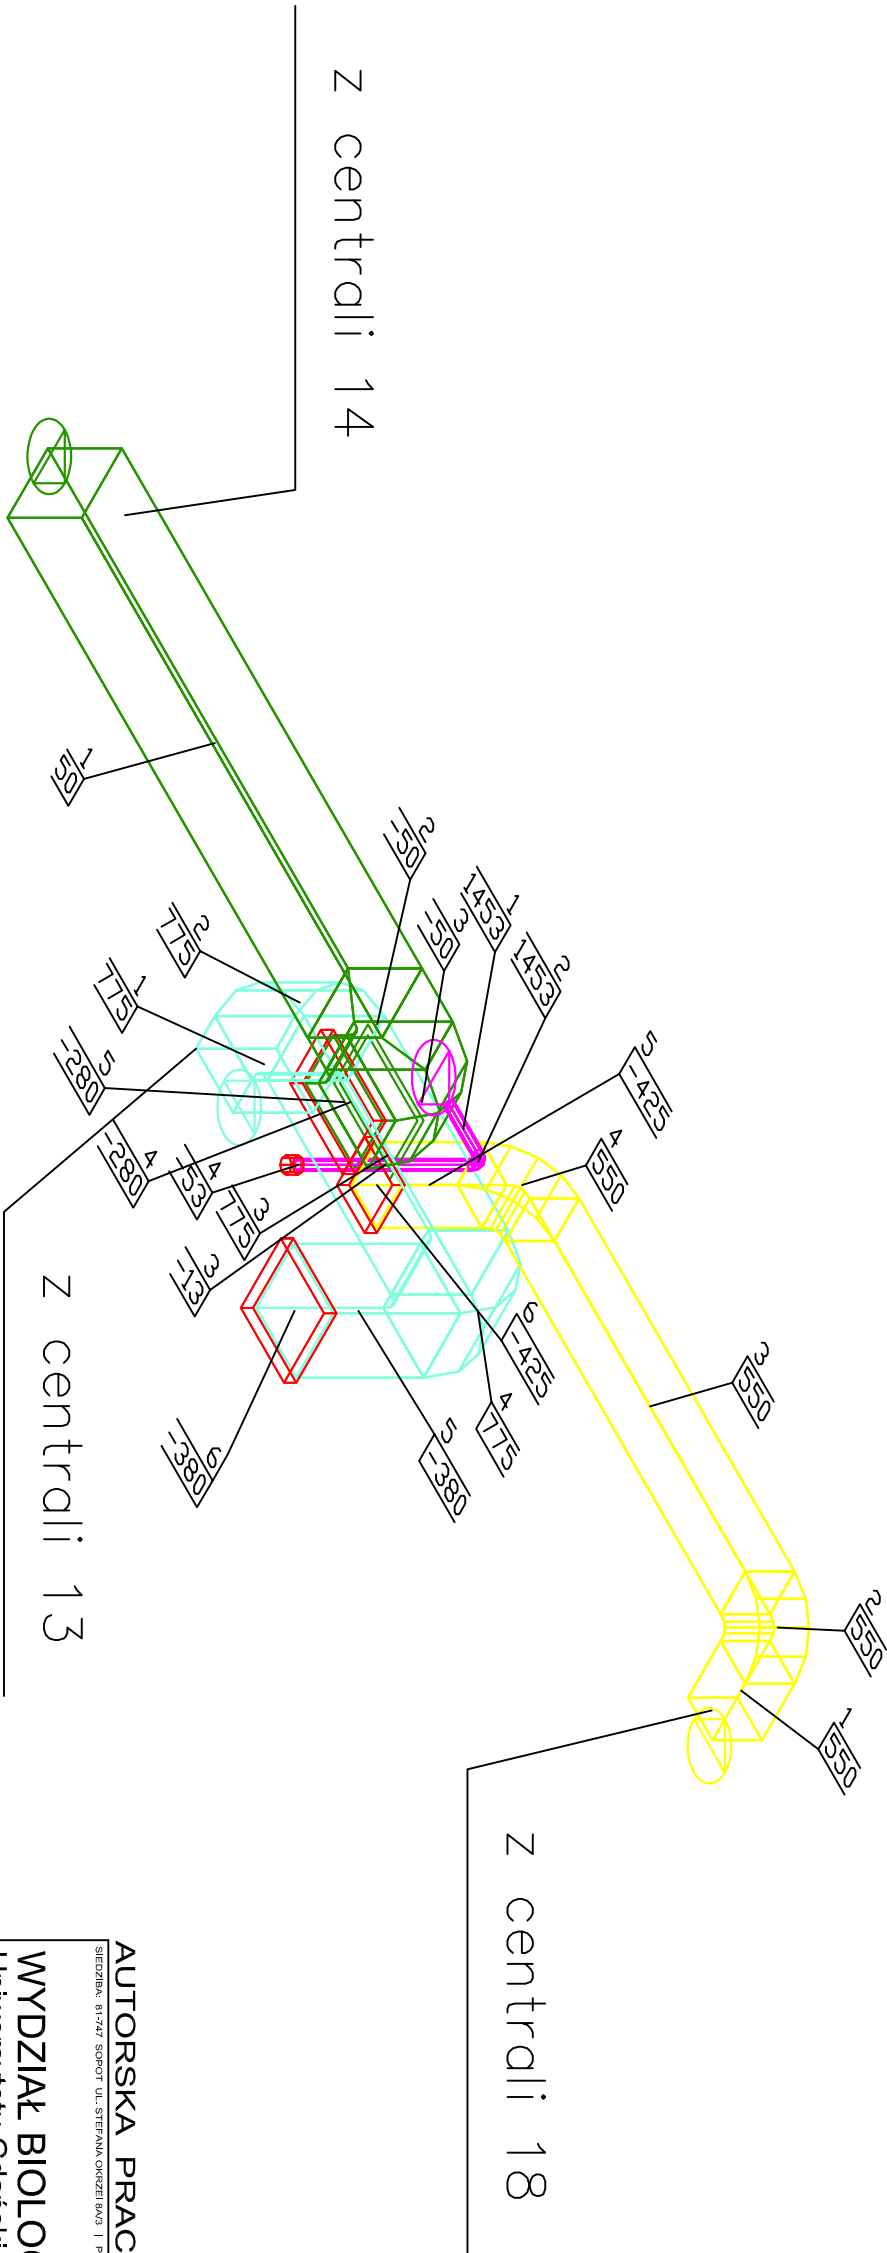

▬▬▬ klimatyzacja zwierzętarnia nawiew

▬▬▬ klimatyzacja pomieszczeń BSL2 nawiew

▬▬▬ klimatyzacja ogólna nawiew

7
600

numer elementu	wysokość spodu elementu w mm bez ocieplenia liczona od powierzchni dachu
----------------	--

AUTORSKA PRACOWNIA PROJEKTOWA

STUDIO M

BIURO: 81-747 SOPOT, UL. STEFANA ORZECHA 1A/1 | PRACOWNIA: 81-712 SOPOT, UL. WOSIA BUŁCZYŃSKA 4 | TEL. 58 551 16 00 | E-MAIL: PROJEKT@STUDIOKAP.PL

WYDZIAŁ BIOLOGII
Uniwersytetu Gdańskiego
w Gdańsku przy ul. Włła Stwosza
dz. nr : 239/6

Temat:
Uniwersytet Gdański, 80-952 Gdańsk ul. Jana Bażyńskiego 1A

Inwestor:
SANITARNA

Branża:
PROJEKT WYKONAWCZY

Faza:
Inż. Stefan Ratajczak UAN 8346/270/88

Autorzy:
mgr inż. Łukasz Żukowski 296/Gd/2002
mgr inż. Aleksandra Wyrebska, tech. arch. Kinga Krokoszyńska

Opracowanie:
mgr inż. Paweł Stękanowicz POM/0141/POOS/04

Sprawdzający:
INSTALACJA WENTYLACJI I KLIMATYZACJI. AKSONOMETRIA KONDYGNACJI 6

Temat rysunku:

STYCZEŃ 2008	1:50	P6C
Data:	Skala:	Seria:
		Nr rys.: