



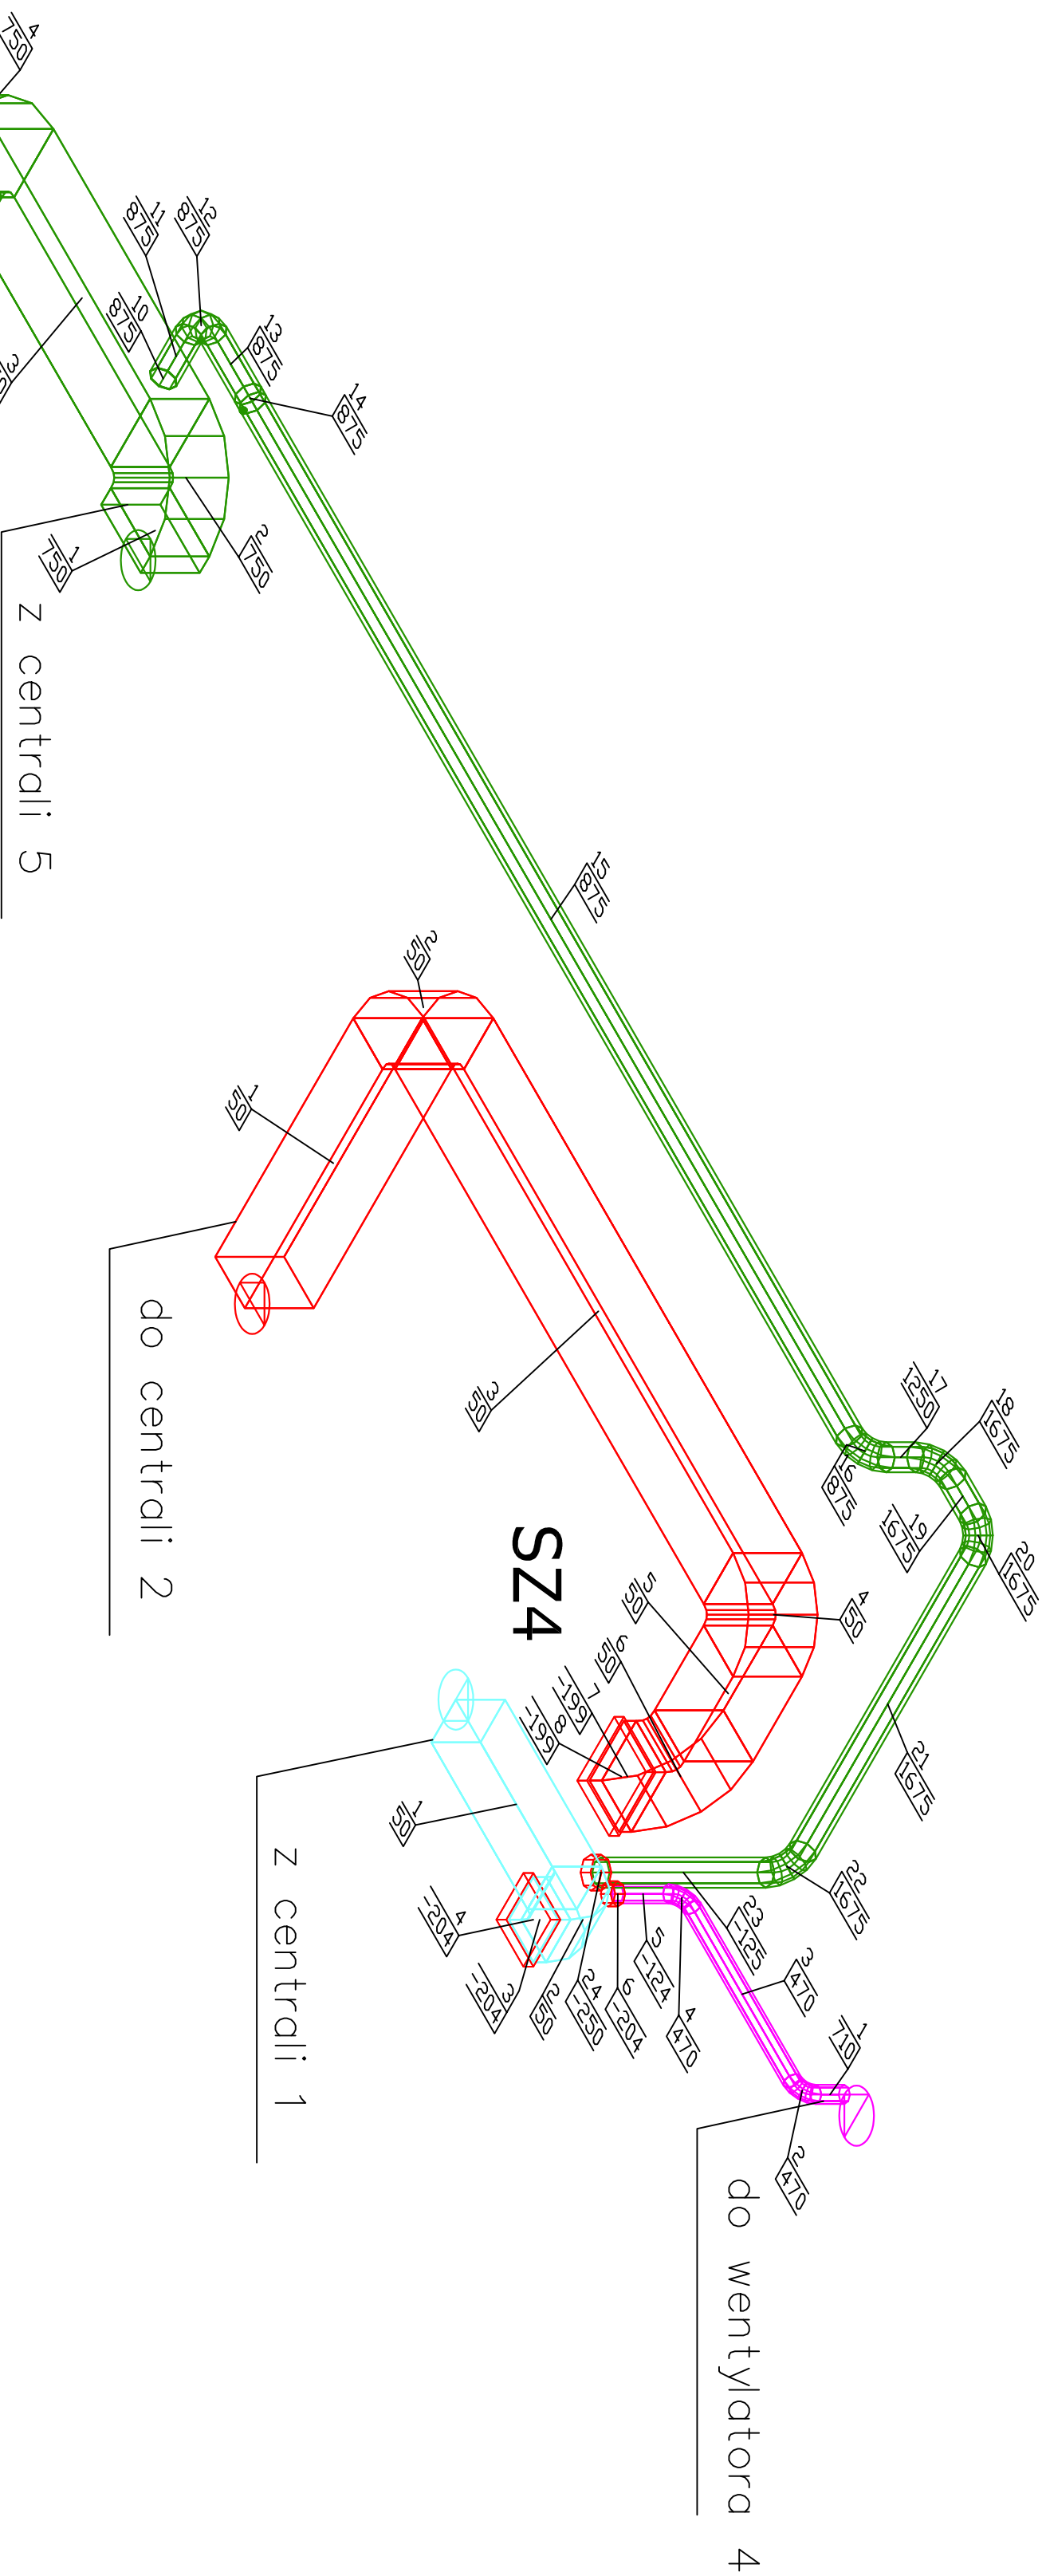

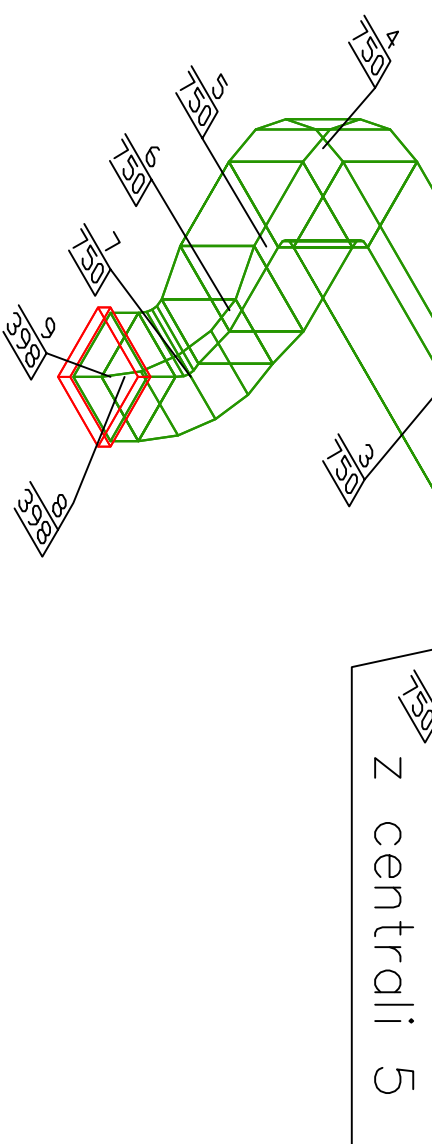

# DACH - SZ4




528



	klimatyzacja ogólna nawiew
	klimatyzacja pomieszczeń BSL2 nawiew
	klimatyzacja pomieszczeń BSL1 wywiew
	wentylacja wywiewna WC
$\frac{7}{600}$	numer elementu wysokość spodu elementu w mm bez ocieplenia liczon od powierzchni dachu

**AUTORSKA PRACOWNIA PROJEKTOWA ST**  
SIĘDZIBNA: 81-7171 SÓPOĆ UL. STEFANA ORZEBA 84/3 | PRACOWNIA: 81-7172 SÓPOĆ UL. WOSIA BUDZYŃSKA 4 TEL. 58 661 16 00 E-MAIL: PROJEKT@STUDIOCEN.PL

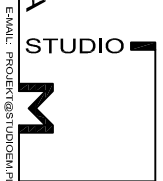

## WYDZIAŁ BIOLOGII

Uniwersytetu Gdańskiego  
w Gdańsku przy ul. Wita Stwosza  
dz. nr : 239/6

Temat

Uniwersytet Gdański, 80-952 Gdańsk ul. Jana Bażyńskiego 1A

Investor:

SANITARNA

**Branža:**

PROJEKT WYKONAWCZY

Faza

inż. Stefan Ratajczak UAN 8346/270/88

Autorzy: \_\_\_\_\_ Nr uprawnień: \_\_\_\_\_

inż. Łukasz Żukowski	296/Gd/2002
mar inż. Aleksandra Wyrzebska	296/Gd/2002
arch. Kłoda Krokoszewska	296/Gd/2002

Opracowanie: mgr inż. Aleksandra Wytyńska, techn. arch. inż. Mariola Inokoszyńska

---

	Sprawdzający:	Nr uprawnień:
--	---------------	---------------

Journal Pre-proof

Temat rysunku:

STYCZEŃ 2008	1:50	P6B
--------------	------	-----