


DACH - SZ6

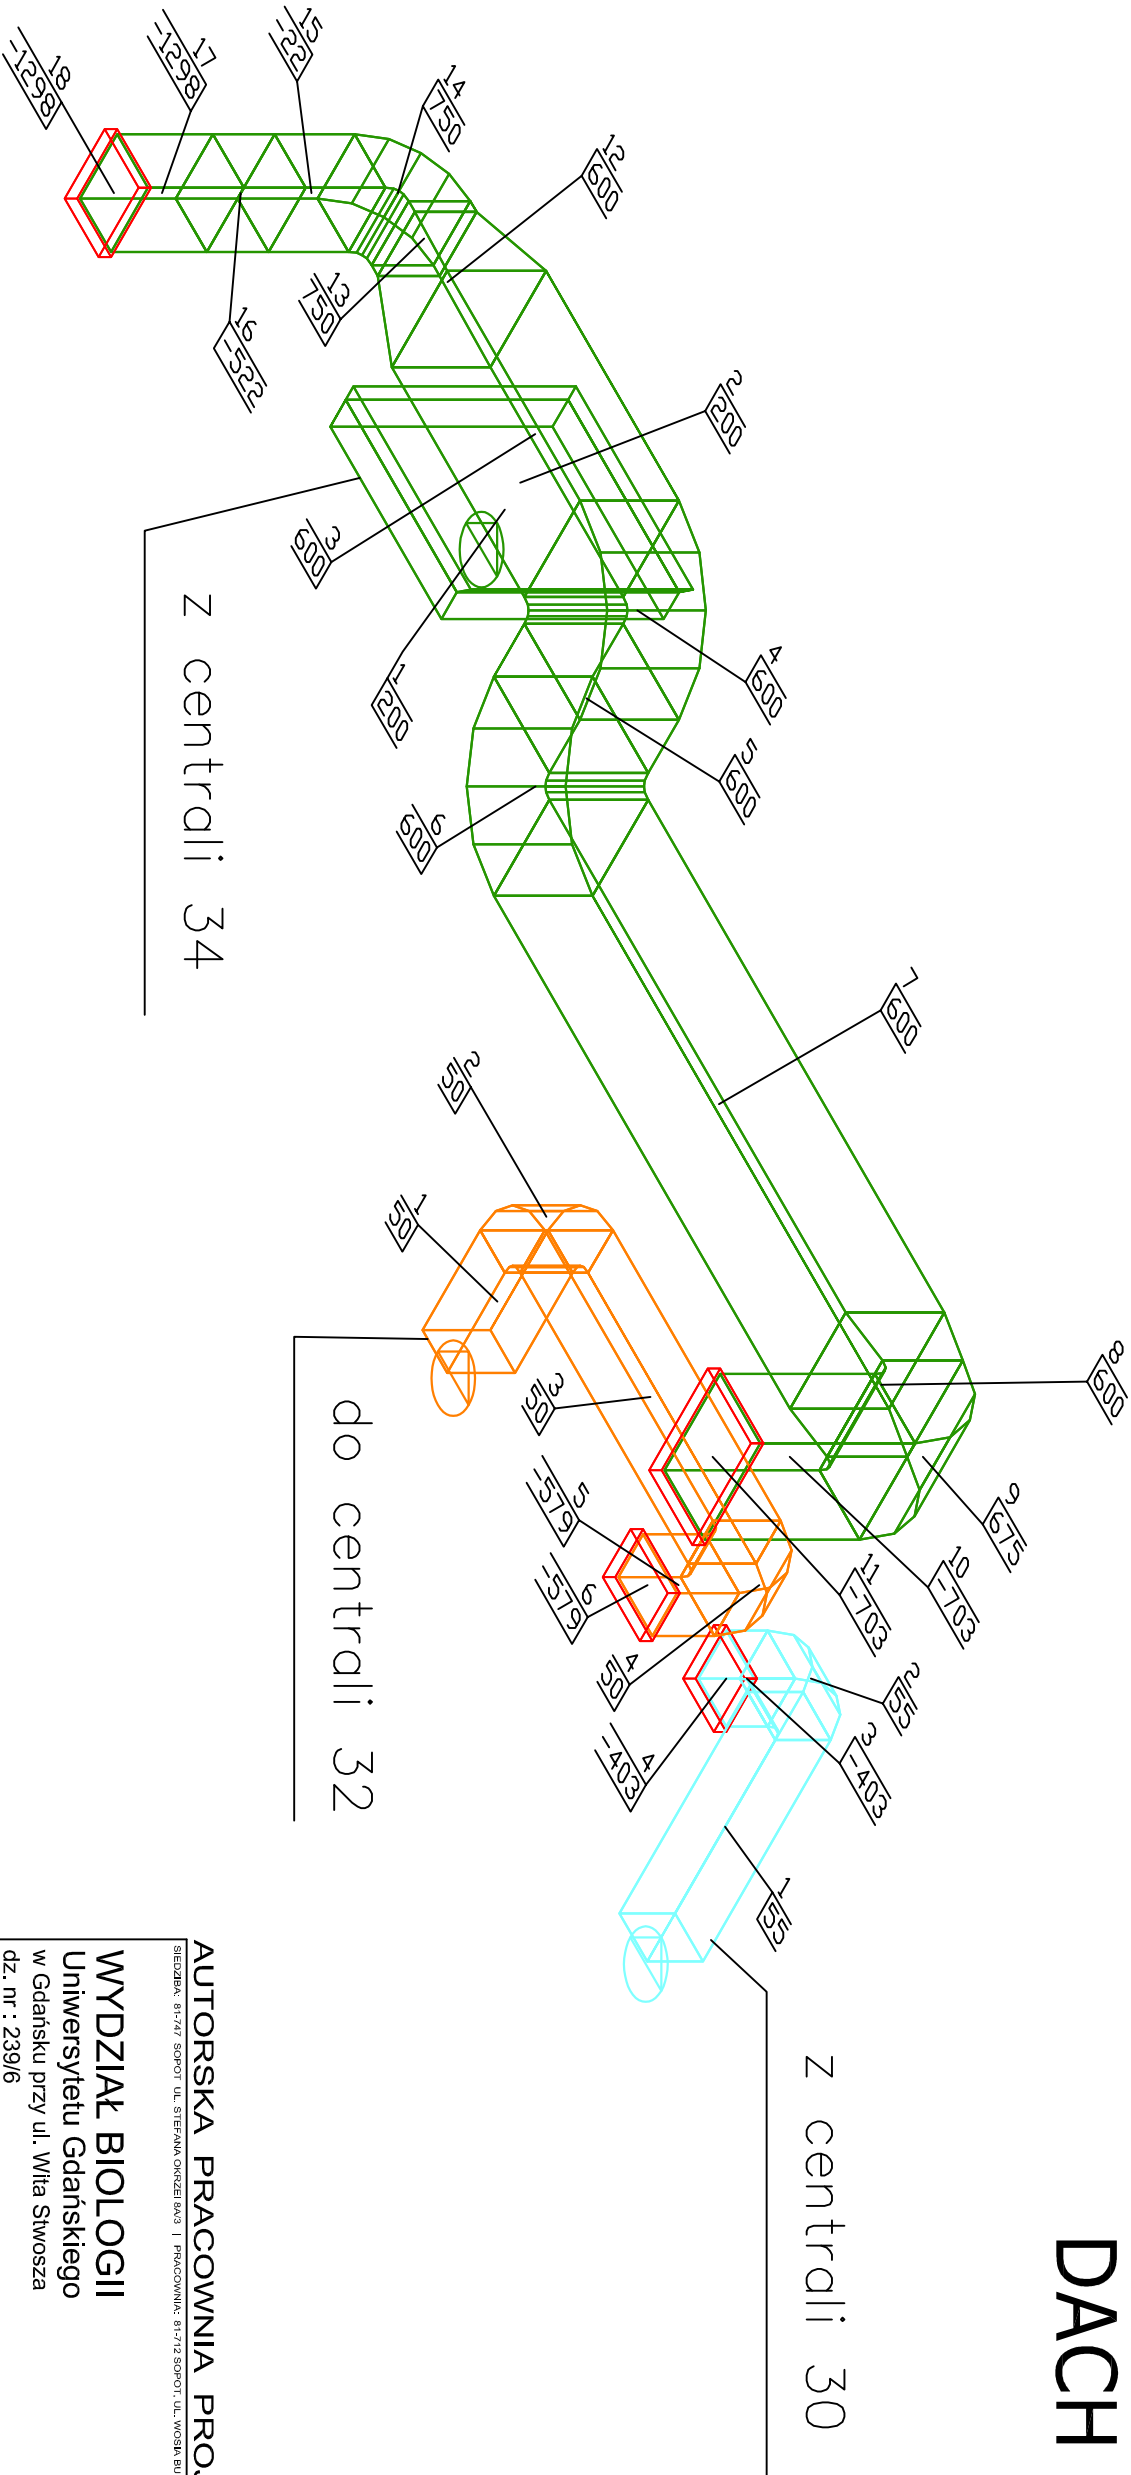

AUTORSKA PRACOWNIA PROJEKTOWA
STUDIO M

WYDZIAŁ BIOLOGII
Uniwersytetu Gdańskiego
w Gdańsku przy ul. Włła Świrszosa
dz. nr : 239/6

Temat:

Uniwersytet Gdański, 80-952 Gdańsk ul. Jana Bażyńskiego 1A

Inwestor:

SANITARNA

Branża:

PROJEKT WYKONAWCZY

Faza:

inż. Stefan Ratajczak UAN 8346/270/88

Autorzy:

Nr uprawnień: Podpis:

inż. Łukasz Żukowski 296/Gd/2002

mgr inż. Aleksandra Wyreńska, tech. arch. Kinga Krokoszynska

Opracowanie:

Podpis:

mgr inż. Paweł Słekanowicz POM/0141/POOS/04

Sprawdzający:

Nr uprawnień: Podpis:

INSTALACJA WENTYLACJI I KLIMATYZACJI, AKSONOMETRIA KONDYGNACJI 6

Temat rysunku:

STYCZEŃ 2008 1:50

P6A

Data:

Skala:

Seria:

Nr rys.:

7
600

klimatyzacja pomieszczeń
BSL2+ wywiew

klimatyzacja pomieszczeń
BSL2 nawiew

klimatyzacja ogólna nawiew

z centrali 34

do centrali 32

z centrali 30

numer elementu
wysokość spodu elementu
w mm bez ocieplenia liczona
od powierzchni dachu