


DACH - SZ6

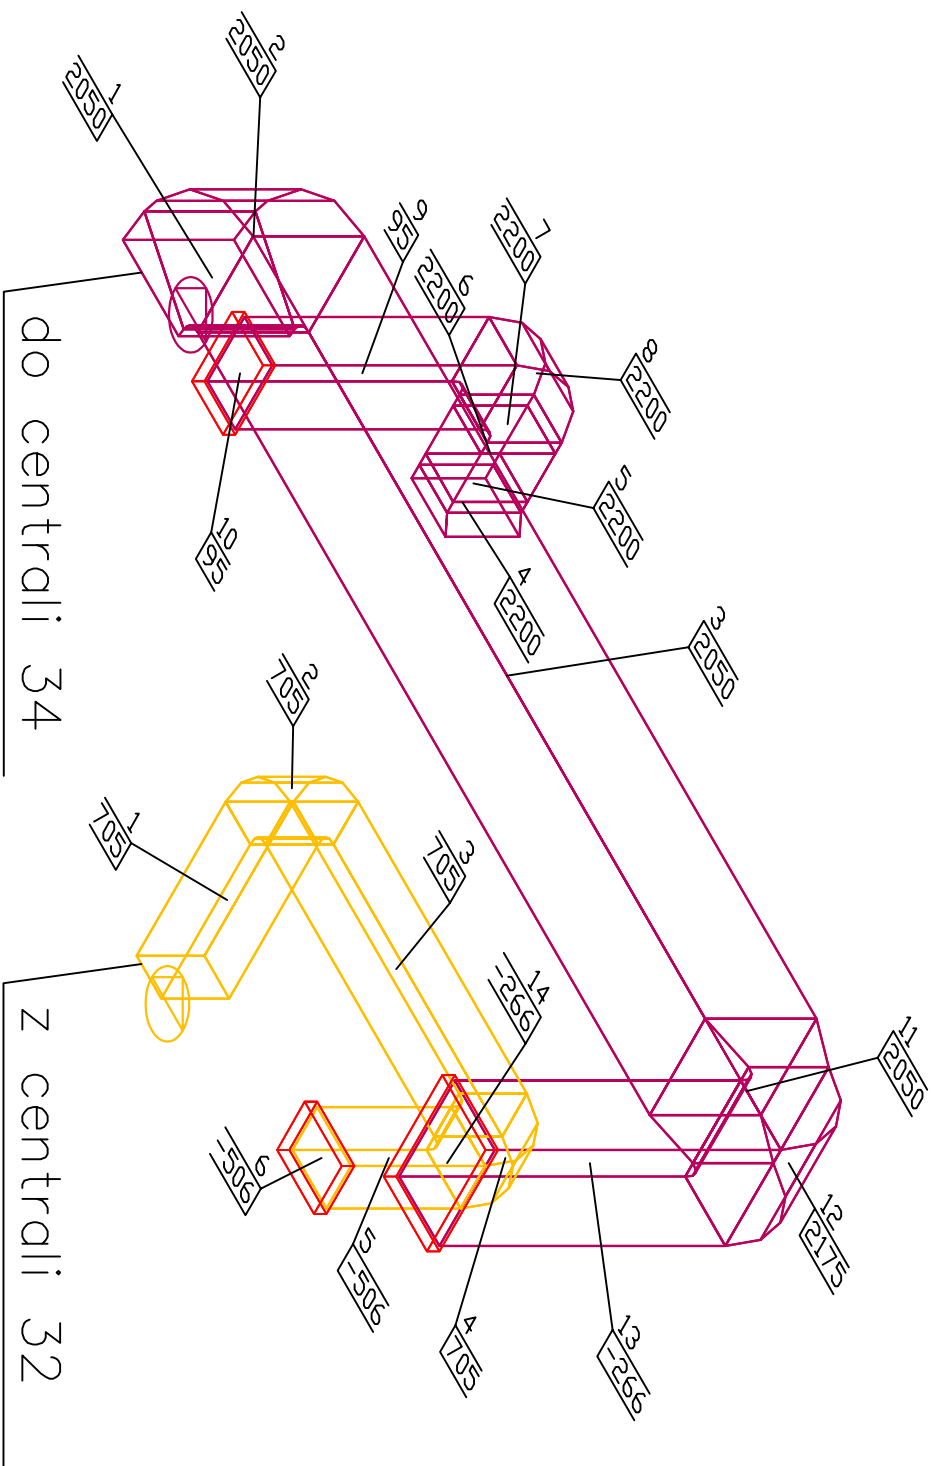

klimatyzacja pomieszczeń BSL2
wywiew



klimatyzacja pomieszczeń BSL2+
nawiew

7
600

numer elementu
wysokość spodu elementu w mm
bez ocieplenia liczona
od powierzchni dachu



AUTORSKA PRACOWNIA PROJEKTOWA
SIEDZIBA: 81-747 SOPÓT UL. STEFANA OKRZEŃKI 8A/3 | PRACOWNIA: 81-712 SOPÓT, UL. WOSIA BUDZYSZA 4 | TEL. 58 551 16 00 | E-MAIL: PROJEKT@STUDIOEM.PL
WYDZIAŁ BIOLOGII
Uniwersyteu Gdańskiego
w Gdańsku przy ul. Wita Stwosza
dz. nr : 239/6

Temat:

Uniwersytet Gdański, 80-952 Gdańsk ul. Jana Bażyńskiego 1A

Inwestor:

SANITARNA

Branża:

PROJEKT WYKONAWCZY

Faza:

inż. Stefan Ratajczak UAN 8346/270/88

Autorzy:

Nr uprawnień:

Podpis:

inż. Łukasz Żukowski 296/Gd/2002
mgr inż. Aleksandra Wyreńska, tech. arch. Kinga Krokoszynska

Opracowanie:

Podpis:

mgr inż. Paweł Siekaniowicz POM/0141/POOS/04

Sprawdzający:

Nr uprawnień:

Podpis:

INSTALACJA WENTYLACJI I KLIMATYZACJI, AKSONOMETRIA KONDYGNACJI 6

Temat rysunku:

STYCZEŃ 2008

1:50

P6A

Data:

Skala:

Seria:

Nr rys.: