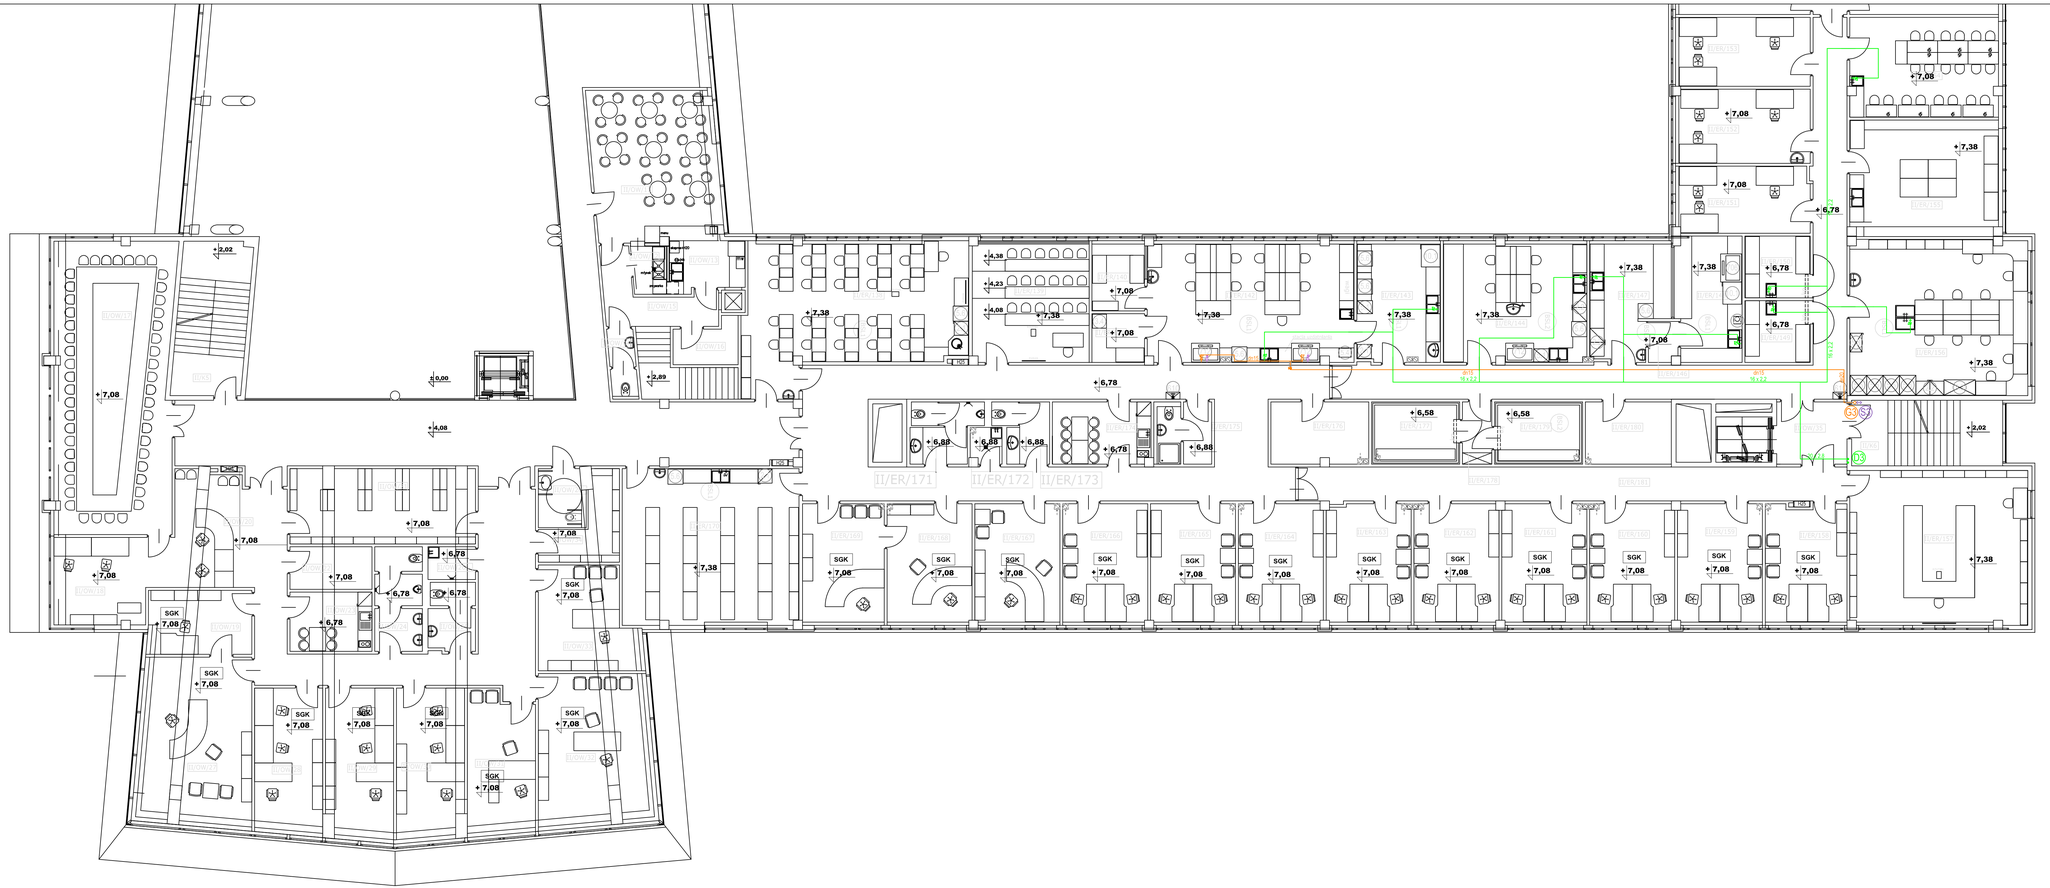

LEGENDA

- 4x15 — przewód instalacji gazowej
- 6x12 — przewód instalacji wody dejonizowanej
- 2x12 — przewód instalacji sprężonego powietrza zasilanie
- przewód instalacji sprężonego powietrza powrót
- przewód w kanale podłogowym przykrycie pokrywą z materiału niepalnego z otworami wentylacyjnymi
- G3 — pion gazowy
- W3 — pion wody dejonizowanej (wraz z pionem cyrkulacyjnym)
- S3 — pion sprężonego powietrza (wraz z pionem cyrkulacyjnym)

Miejsca poboru mediów:

- zawór gazu pojedynczy (palnik laboratoryjny)
- zawór gazu podwójny (palnik laboratoryjny)
- zawór wody dejonizowanej G 1/2 "
- zawór sprężonego powietrza G 1/2 "
- gazy z butli
- przejście przewodu gazowego przez ścianę w tulei gazoszczelnej

STUDIO M

AUTORSKA PRACOWNIA PROJEKTOWA

WYDZIAŁ BIOLOGII
Uniwersytetu Gdańskiego
w Gdańsku przy ul. Wita Stwosza
dz. nr : 239/6

Temat:

Uniwersytet Gdański, 80-952 Gdańsk ul. Jana Bażyńskiego 1A
Inwestor:

SANITARNA
Branża:

PROJEKT WYKONAWCZY
Faza:

inż. Stefan Ratajczak	UAN 8346/27/88	
Autorzy:	Nr uprawnień:	Podpis:
inż. Łukasz Żukowski mgr inż. Magdalena Kławikowska	296/Gd/2002	
Opracowanie:		Podpis:
mgr inż. Paweł Siekanowicz	POM/0141/POOS/04	
Sprawdzający:	Nr uprawnień:	Podpis:

WEWNĘTRZNA INSTALACJA GAZU ZIEMNEGO
WEWNĘTRZNA INSTALACJA SPRĘŻONEGO POWIETRZA
WEWNĘTRZNA INSTALACJA WODY DEJONIZOWANEJ
Temat rysunku:

STYCZEŃ 2008	1:100	DJ-SP-G	P2/B
Data:	Skala:	Symbol:	Nr rys.: