



Poziom 2. Skrzydło B  
Rozwinięcie aksjonometryczne  
instalacja wody dejonizowanej

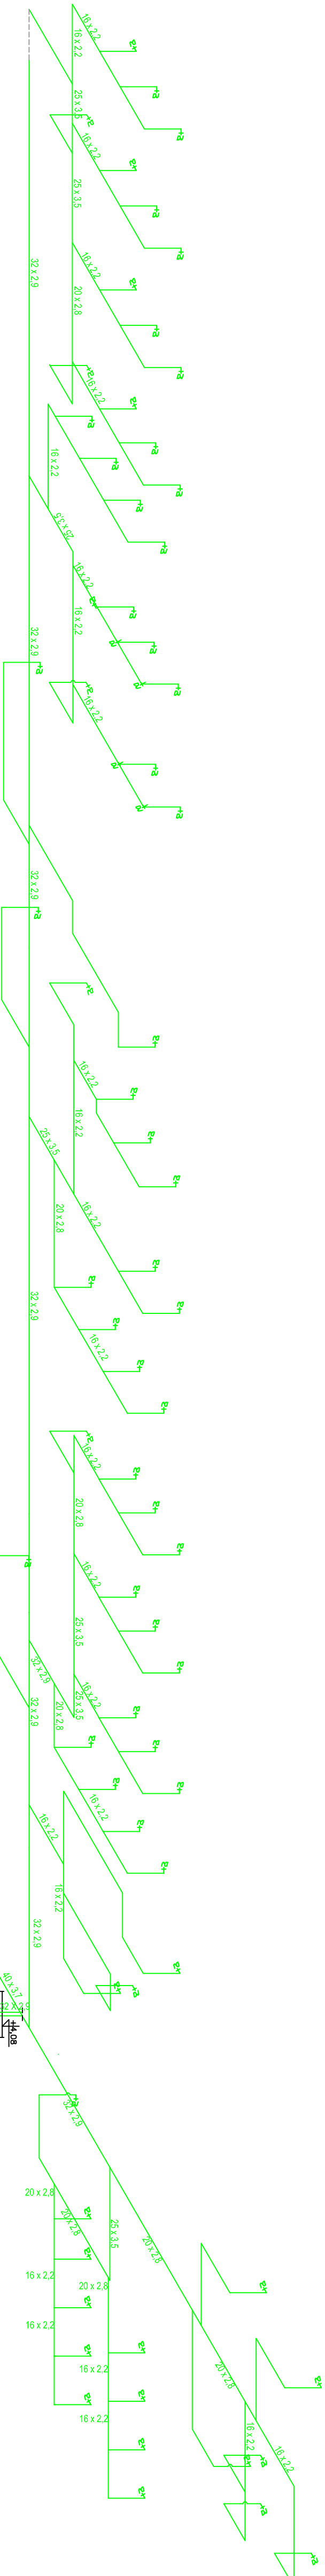

Poziom 2. Skrzydło C  
Rozwinięcie aksjonometryczne  
instalacja wody dejonizowanej

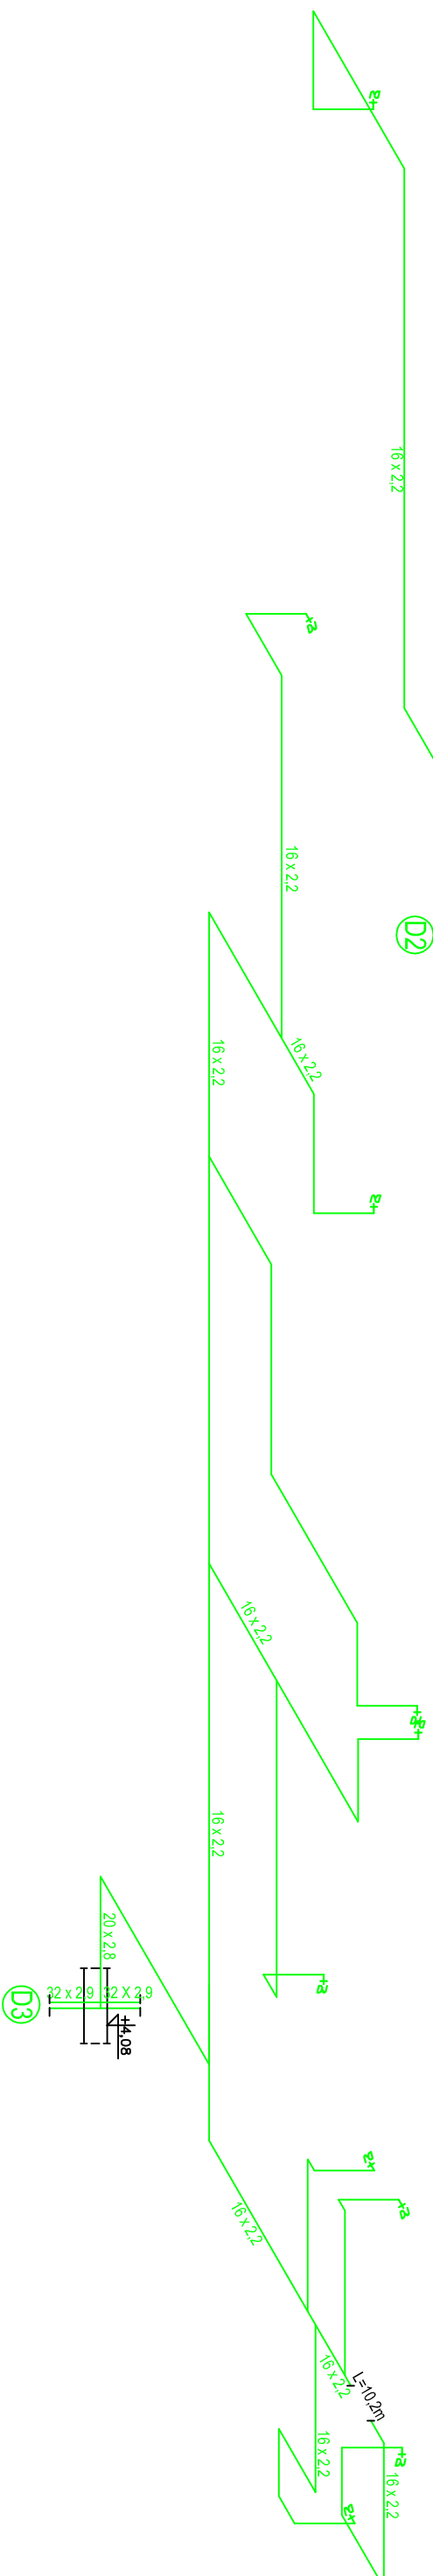

LEGENDA

- przewód instalacji gazowej
  - przewód instalacji wody dejonizowanej
  - przewód instalacji sprężonego powietrza zasłonie
  - przewód instalacji sprężonego powietrza powłot
  - przewód w kanale podłogowym
  - przekrycie pokryw z materiału niepalnego z otworami wentylacyjnymi
  - pion gazowy
  - pion wody dejonizowanej (wraz z pionem cyrkulacyjnym)
  - pion sprężonego powietrza (wraz z pionem cyrkulacyjnym)
- Miejsca poboru mediów:
- zawór gazu podłączny (poink laboratoryjny)
  - zawór gazu podkafny (poink laboratoryjny)
  - zawór wody dejonizowanej G 1/2 "
  - zawór sprężonego powietrza G 1/2 "
  - gazy z butli
  - przebieg przewodu gazowego przez ścianę w łufi gazoszczelnej

AUTORSKA PRACOWNIA PROJEKTOWA

WYDZIAŁ BIOLOGII

Uniwersytetu Gdańskiego

w Gdańsku przy ul. Włcha Słowicza

dz. nr.: 239/6

Temat:

Investor:

Sanitarria

Projekt wykonawczy

Autoryzacja

Autoryzacja

Autoryzacja

Autoryzacja

Autoryzacja

Autoryzacja

Autoryzacja

Autoryzacja

Autoryzacja

