Rozwinięcie aksonometryczne
instalacji wody zimnej i ciepłej.
Poziom 4, Skrzydło A

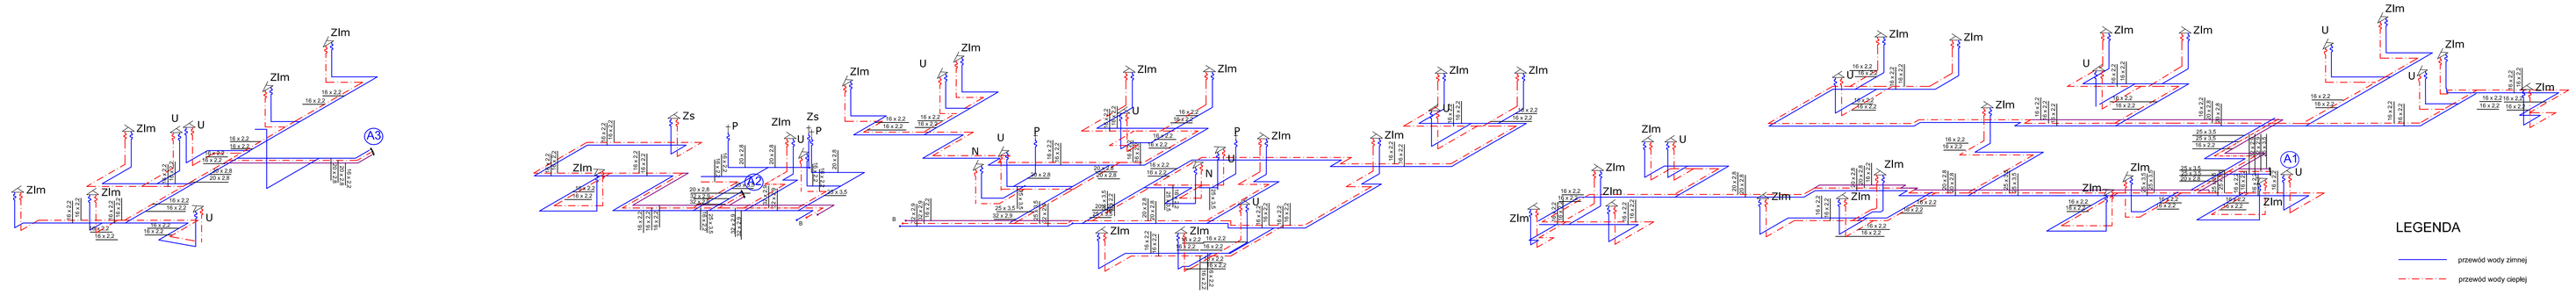

LEGENDA

- przewód wody zimnej
- przewód wody ciepłej
- przewód cyrkulacji wody ciepłej

AUTORSKA PRACOWNIA PROJEKTOWA
ARCHEMA, 81-537 GDYNIA ul. STEFANA ŻEROMSKIEGO 3 PRACOWNIA: 81-712 SOPOT ul. MISSIA BAZYLIKOWA 4 TEL. 058 551 62 62 E-MAIL: PRACOWNIA@ARCHEMA.PL

WYDZIAŁ BIOLOGII
Uniwersytetu Gdańskiego
w Gdańsku przy ul. Wita Stwosza
dz. nr : 239/6

Temat:

Uniwersytet Gdański, 80-952 Gdańsk ul. Jana Bażyńskiego 1A

Inwestor:

SANITARNA

Branża:

PROJEKT WYKONAWCZY

Faza:

inż. Stefan Ratajczak	UAN 8346/270/88	
Autorzy:	Nr uprawnień:	Podpis:
inż. Łukasz Żukowski mgr inż. Magdalena Kiwikowska	296/GD/2002	
Opracowanie:		Podpis:
mgr inż. Paweł Siekanowicz	POM/0141/POOS/04	
Sprawdzający:	Nr uprawnień:	Podpis:

AKSONOMETRIA INSTALACJI WODY
KONDYGNACJA P4

Temat rysunku:

STYCZEŃ 2008	1:100	WODA/Aksonometria	P4/A
Data:	Skala:	Symbol:	Nr rys.:

Rozwinięcie aksonometryczne
instalacji wody zimnej i ciepłej.
Poziom 4, Skrzydło B

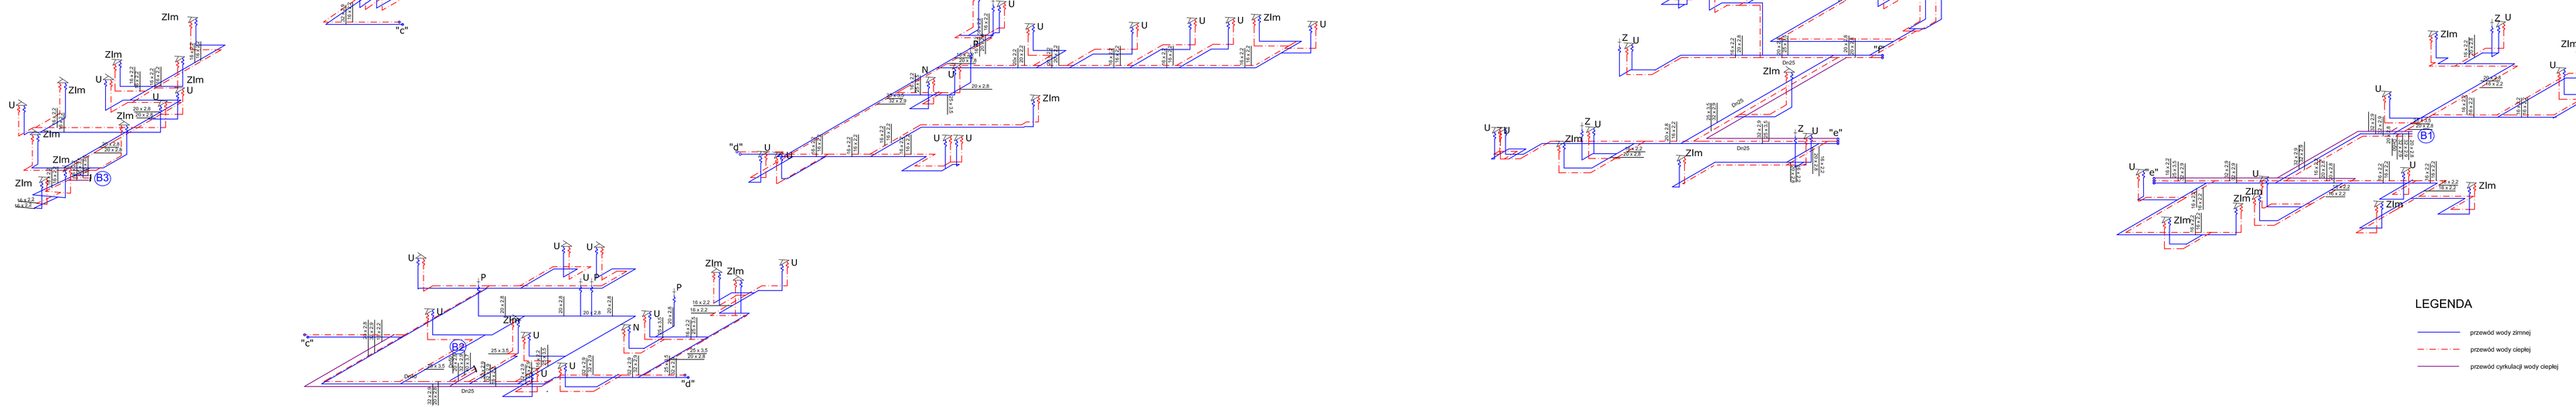

LEGENDA

- przewód wody zimnej
- przewód wody ciepłej
- przewód cyrkulacji wody ciepłej

AUTORSKA PRACOWNIA PROJEKTOWA
ARCHEMA, 81-537 GDYNIA ul. STEFANA ŻEROMSKIEGO 3 PRACOWNIA: 81-712 SOPOT ul. MISSIA BAZYLIKOWA 4 TEL. 058 551 62 62 E-MAIL: PRACOWNIA@ARCHEMA.PL

WYDZIAŁ BIOLOGII
Uniwersytetu Gdańskiego
w Gdańsku przy ul. Wita Stwosza
dz. nr : 239/6

Temat:

Uniwersytet Gdański, 80-952 Gdańsk ul. Jana Bażyńskiego 1A

Inwestor:

SANITARNA

Branża:

PROJEKT WYKONAWCZY

Faza:

inż. Stefan Ratajczak	UAN 8346/270/88	
Autorzy:	Nr uprawnień:	Podpis:
inż. Łukasz Żukowski mgr inż. Magdalena Kiwikowska	296/GD/2002	
Opracowanie:		Podpis:
mgr inż. Paweł Siekanowicz	POM/0141/POOS/04	
Sprawdzający:	Nr uprawnień:	Podpis:

AKSONOMETRIA INSTALACJI WODY
KONDYGNACJA P4

Temat rysunku:

STYCZEŃ 2008	1:100	WODA/Aksonometria	P4/B
Data:	Skala:	Symbol:	Nr rys.:

Rozwinięcie aksonometryczne
instalacji wody zimnej i ciepłej.
Poziom 4, Skrzydło C

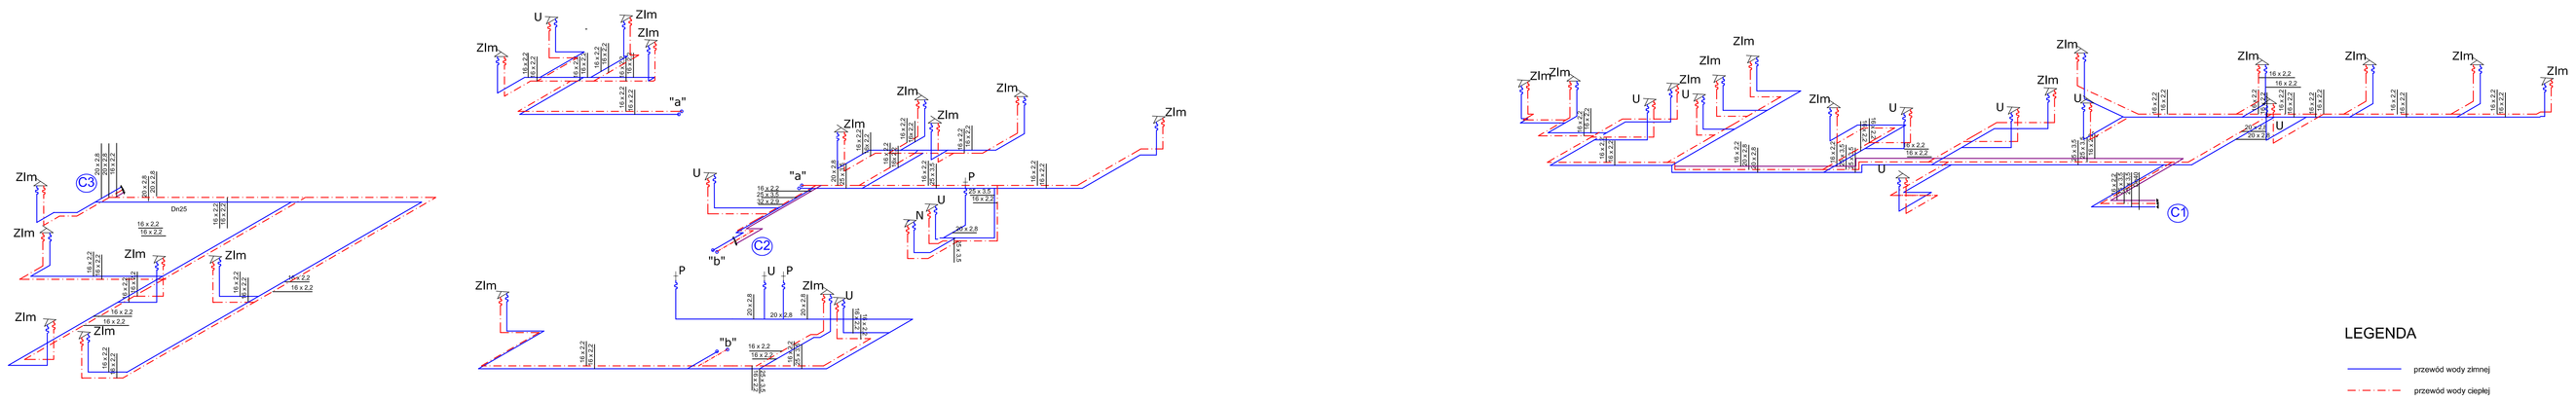

LEGENDA

- przewód wody zimnej
- przewód wody ciepłej
- przewód cyrkulacji wody ciepłej

AUTORSKA PRACOWNIA PROJEKTOWA
ARCHEMA, 81-537 GDYNIA ul. STEFANA ŻEROMSKIEGO 3 PRACOWNIA: 81-712 SOPOT ul. MISSIA BAZYLIKOWA 4 TEL. 058 551 62 62 E-MAIL: PRACOWNIA@ARCHEMA.PL

WYDZIAŁ BIOLOGII
Uniwersytetu Gdańskiego
w Gdańsku przy ul. Wita Stwosza
dz. nr : 239/6

Temat:

Uniwersytet Gdański, 80-952 Gdańsk ul. Jana Bażyńskiego 1A

Inwestor:

SANITARNA

Branża:

PROJEKT WYKONAWCZY

Faza:

inż. Stefan Ratajczak	UAN 8346/270/88	
Autorzy:	Nr uprawnień:	Podpis:
inż. Łukasz Żukowski mgr inż. Magdalena Kiwikowska	296/GD/2002	
Opracowanie:		Podpis:
mgr inż. Paweł Siekanowicz	POM/0141/POOS/04	
Sprawdzający:	Nr uprawnień:	Podpis:

AKSONOMETRIA INSTALACJI WODY
KONDYGNACJA P4

Temat rysunku:

STYCZEŃ 2008	1:100	WODA/Aksonometria	P4/C
Data:	Skala:	Symbol:	Nr rys.: