


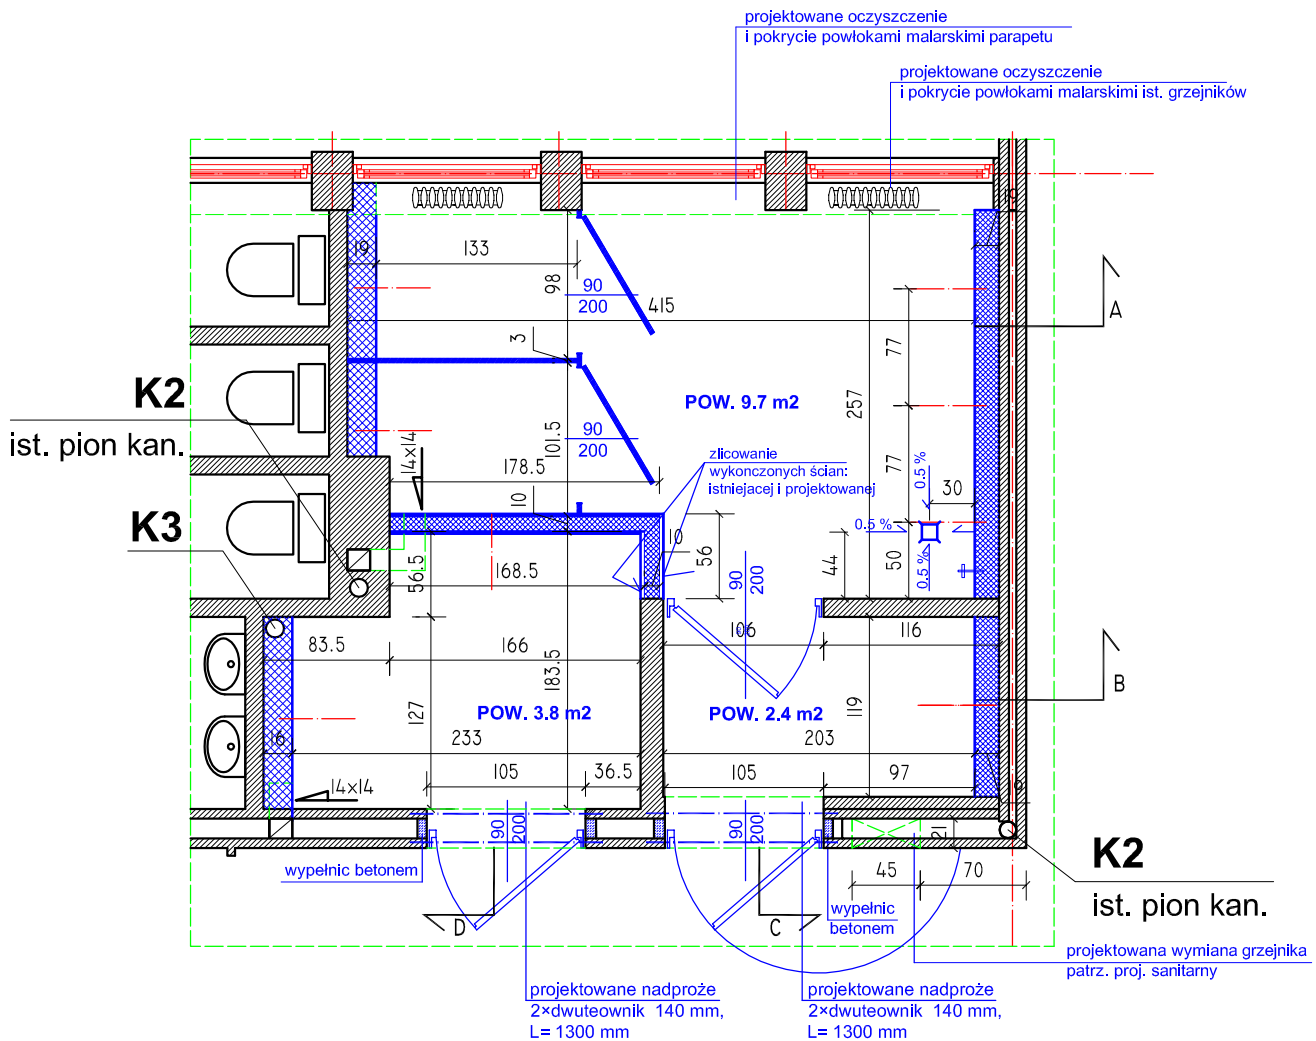

UWAGA:

- W przypadku wystąpienia kolizji należy skontaktować się z projektantem
- WSZYSTKIE WYMIARY SPRAWDZIĆ NA BUDOWIE
- Oprawy oświetleniowe zgodnie z projektem elektrycznym
- Montaż nowych krutek na kanałach wentylacyjnych

WSZYSTKIE WYMIARY SPRAWDZIĆ NA BUDOWIE, PRACE BUDOWLANE
WYKONAC ZGODNIE ZE SZTUKĄ BUDOWLANĄ I POLSKIMI NORMAMI

	ROZBIÓRKI/ DEMONTAŻE
	PRACE BUDOWLANE PROJEKTOWANE
	ELEMENTY ISTNIEJĄCE

STUDIO PROJEKTOWE „SIM” IWONA I SŁAWOMIR SMYCZYŃSKY S.C. 80-175 GDAŃSK, UL. ORZECHOWA 5		INWESTOR UNIwersytet Gdański UL. BAZYŃSKIEGO 1a 80-952 GDAŃSK	
NAZWA PROJEKTU PROJEKT BUDOWLANO - WYKONAWCZY REMONTU WĘZŁÓW WC A, B i C		OBIEKT WYDZIAŁ EKONOMICZNY UG 81- 824 SOPOT UL. ARMII KRAJOWEJ 119/121	
NAZWA RYSUNKU PROJEKT			
PROJEKTANT mgr Inz. bud. SŁAWOMIR SMYCZYŃSKI upr. bud nr 115/Gd/02	PODPIS	DATA 05.2009	NR RYS. Ab/05
		SKALA 1:50	