


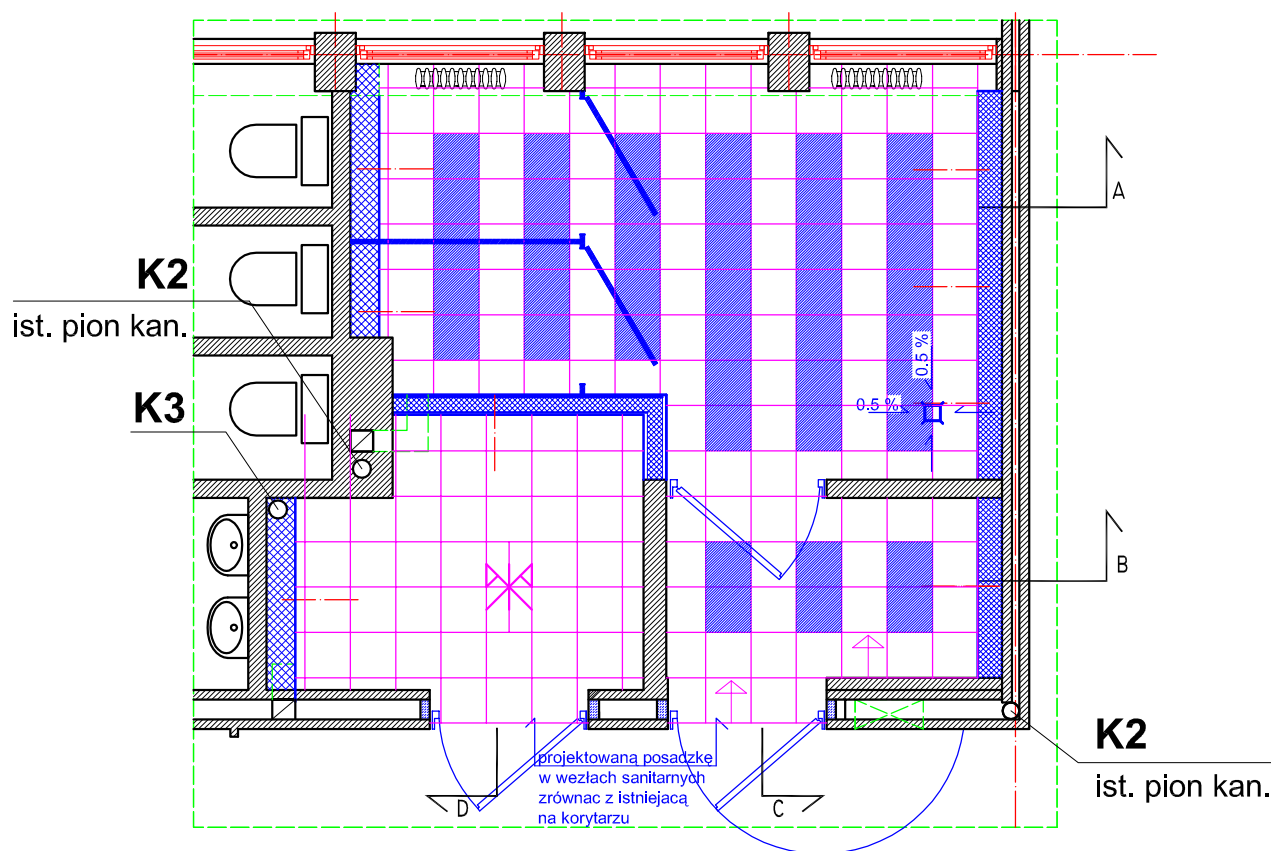

PROJEKTOWANA POSADZKA
TERAKOTA 30x30
np OPOCZNO JUKKA BRAŻ



PROJEKTOWANA POSADZKA
TERAKOTA 30x30
np OPOCZNO ROVIGO BEŻ

STUDIO PROJEKTOWE „SIM” IWONA I SŁAWOMIR SMYCZYŃSCY S.C. 80-175 GDAŃSK, UL. ORZECHOWA 5		INWESTOR UNIWERSYTET GDAŃSKI UL. BAZYŃSKIEGO 1a 80-952 GDAŃSK	
NAZWA PROJEKTU PROJEKT BUDOWLANO - WYKONAWCZY REMONTU WĘZŁÓW WC A, B i C		OBIEKT WYDZIAŁ EKONOMICZNY UG 81- 824 SOPOT UL. ARMII KRAJOWEJ 119/121	
NAZWA RYSUNKU PROJEKT - RZUT POSADZKI			
PROJEKTANT mgr Inz. bud SŁAWOMIR SMYCZYŃSKI upr. bud nr 115/Gd/02	PODPIS	DATA 05.2009	NR RYS. Ab/07
		SKALA 1:50	