


WYDZIAŁ EKONOMICZNY

BUDYNEK "B"

wezły sanitarne
"B" i "C"


projektowane nadproże
2×dwuteownik 140 mm,
L= 1300 mm

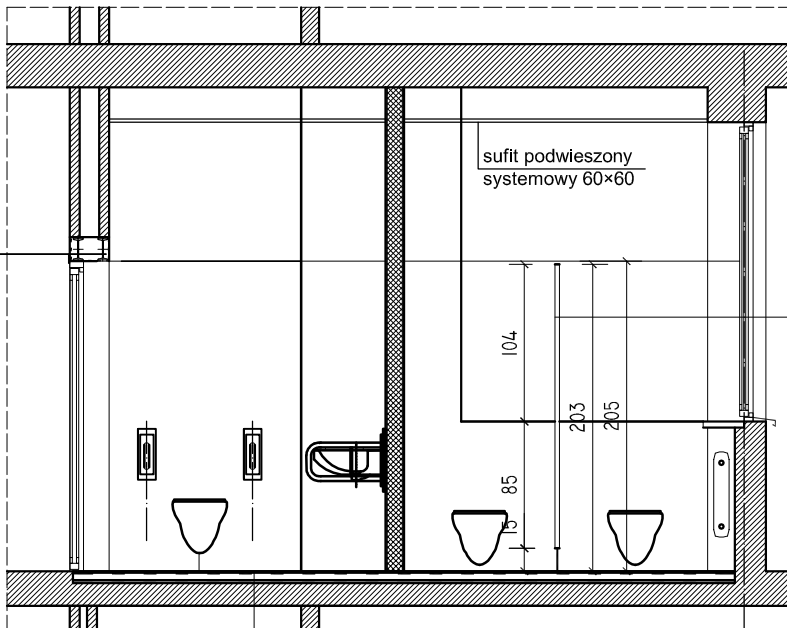

widok D-D

ścianki systemowe h=203 cm
z płyty wiórowej 30 mm
obustronnie powlekane żywicą
melaminową,
np SOLMET, drzwi "90"

terrakota antypoślizgowa na kleju 1 cm
warstwa wodoszczelna, np. "Woder"
wylewka betonowa 5cm
Folia izolacyjna
Styropian EPS 100-038 2cm
Folia izolacyjna
Istniejący strop

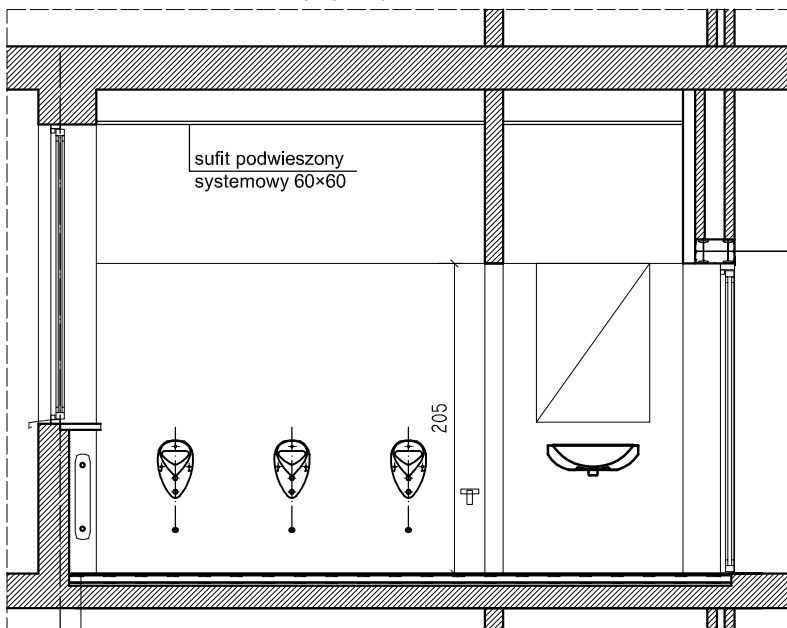

widok C-C

projektowane nadproże
2×dwuteownik 140 mm,
L= 1300 mm

terrakota antypoślizgowa na kleju 1 cm
warstwa wodoszczelna, np. "Woder"
wylewka betonowa 5cm
Folia izolacyjna
Styropian EPS 100-038 2cm
Folia izolacyjna
Istniejący strop

STUDIO PROJEKTOWE „SIM”

WONA I SŁAWOMIR SMYCZYŃSKY S.C.
80-175 GDAŃSK, UL. ORZECHOWA 5

NAZWA PROJEKTU

**PROJEKT
BUDOWLANO - WYKONAWCZY**
REMONTU WĘZŁÓW WC
A, B i C

NAZWA RYSUNKU

INWESTOR

UNIwersytet Gdański
UL. BAZYŃSKIEGO 1a
80-952 GDAŃSK

OBIEKT

WYDZIAŁ EKONOMICZNY UG
81- 824 SOPOT
UL. ARMII KRAJOWEJ 119/121

WIDOKI: D-D, C-C

PROJEKTANT

mgr Inż. bud. SŁAWOMIR SMYCZYŃSKI
upr. bud nr 115/Gd/02

PODPIS

DATA

05.2009

NR RYS.

SKALA

1:50

Ab/09