


BUDYNEK "B"

węzły sanitarne
"B" i "C"

widok A-A

ścianki systemowe h=203 cm
z płyty wiotrowej 30 mm
obustronnie powlekane żywicą
melaminową,
np SOLMET, drzwi "90"
w kolorze kremowym lub białym
zawiasy i okucia RAL 7030

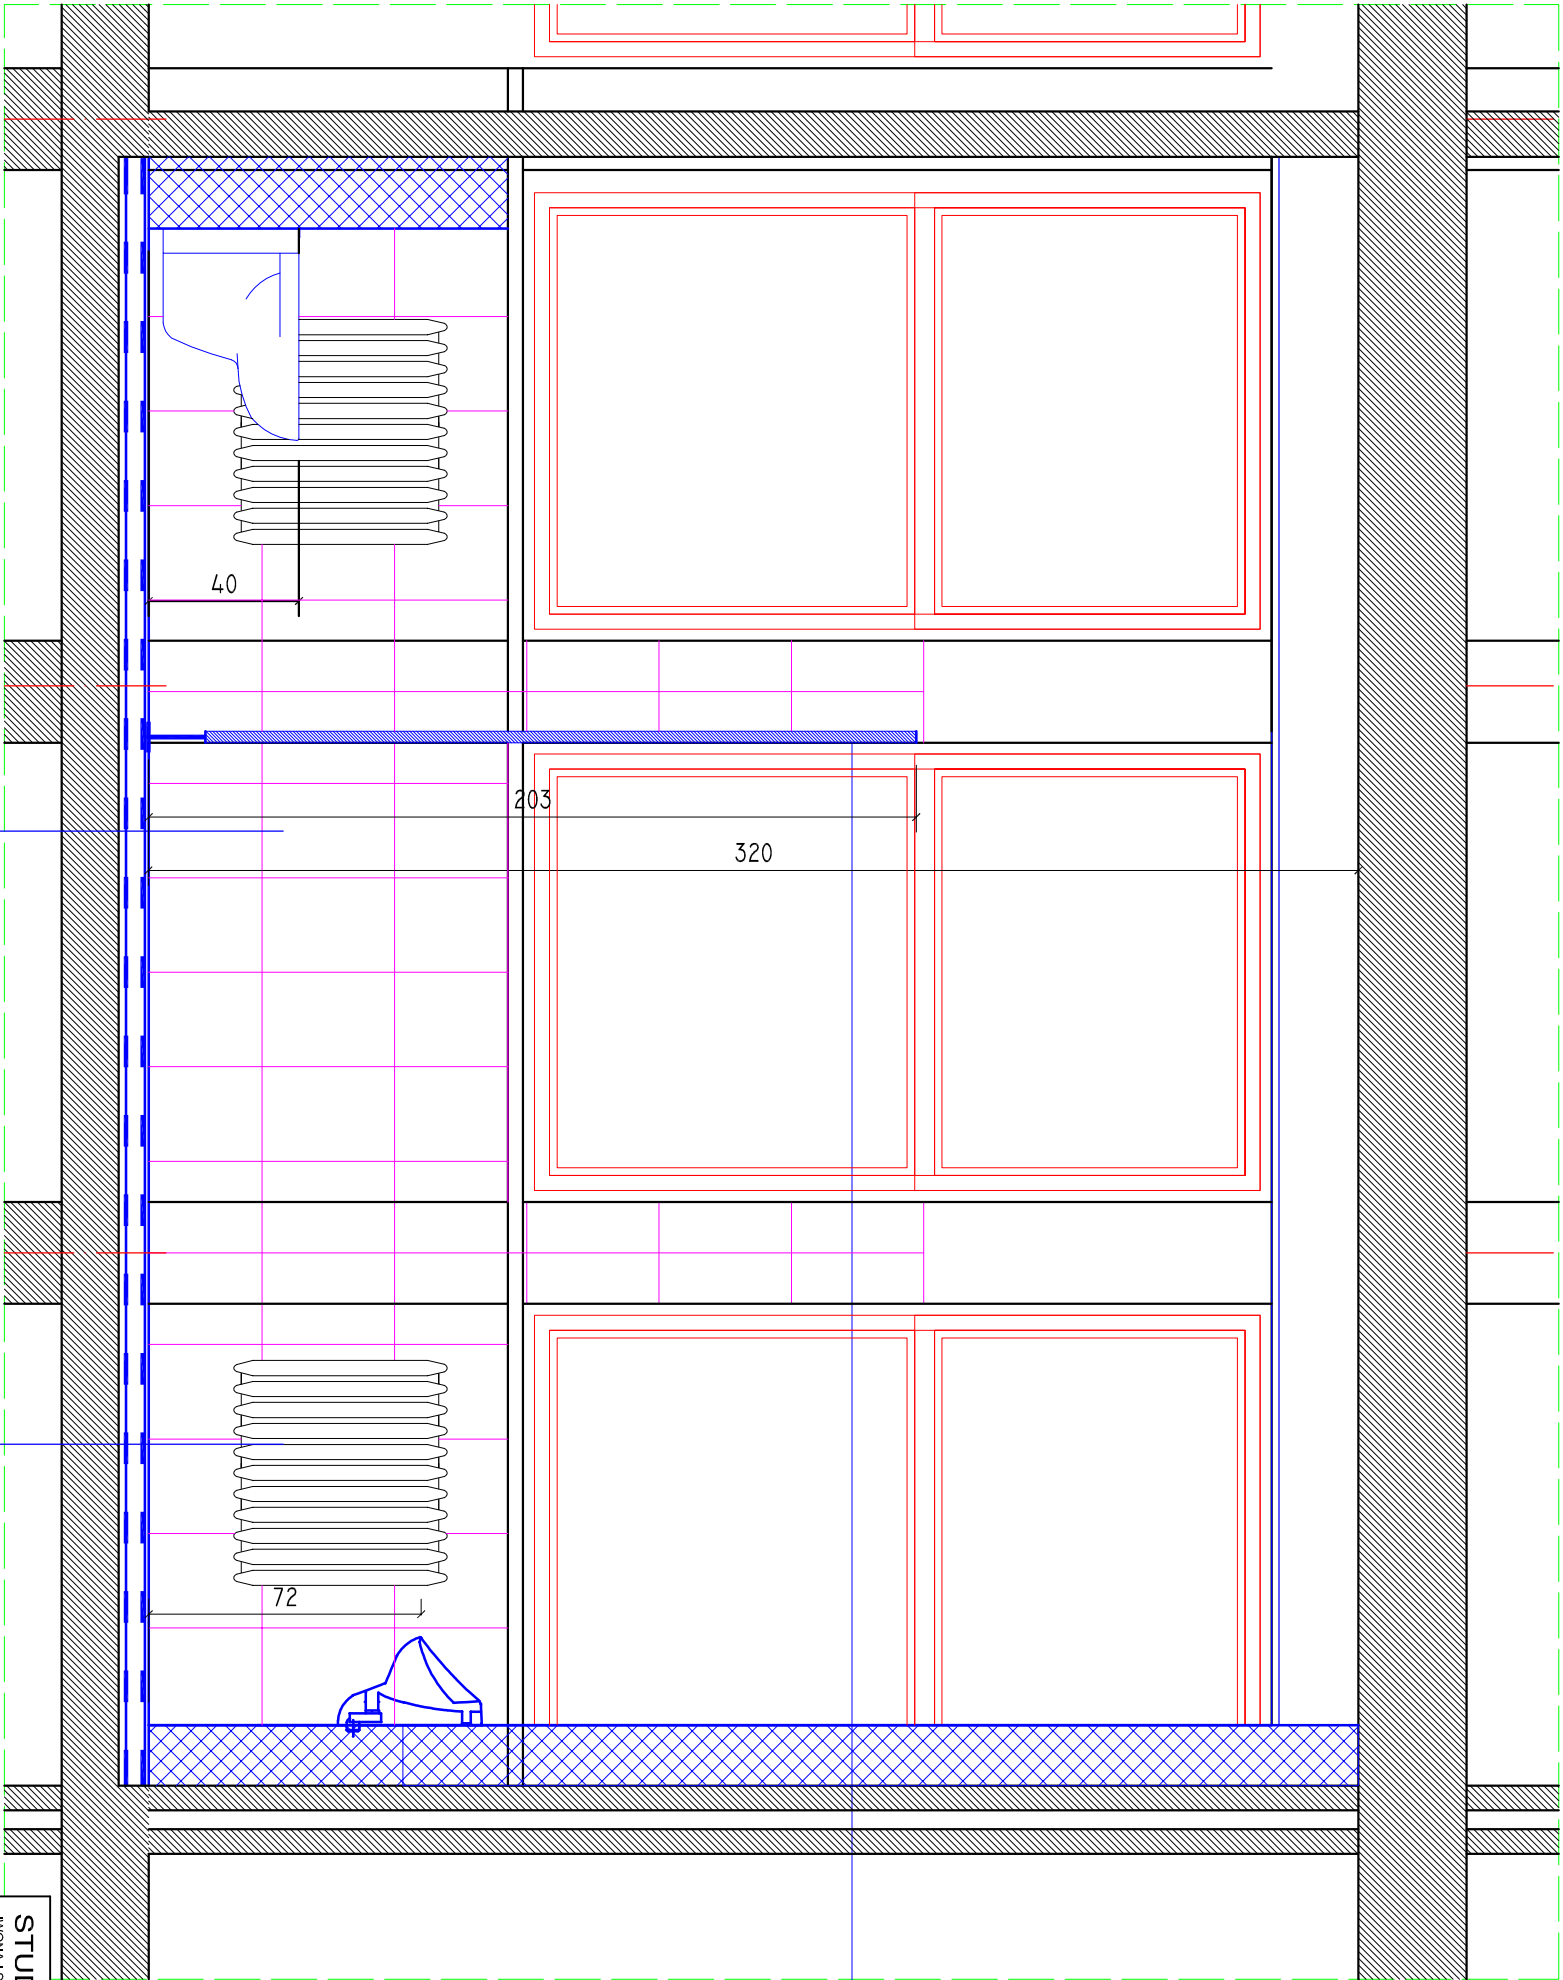

PROJEKTOWANA OKŁADZINA
GLAZURA 25x35
np OPOCZNO MATTA KREM

PARAPET I GRZEJNIK
MALOWANIE W KOLORZE BIAŁYM

STUDIO PROJEKTOWE „SIM” IWONA I SŁAWOMIR SMYCZYNŚCY S.C. 80-175 GDANSK, UL. ORZECHOWA 5		INWESTOR UNIWERSYTET GDANSKI UL. BAZYNIECKIEGO 1a 80-982 GDANSK	
NAZWA PROJEKTU PROJEKT BUDOWLANO - WYKONAWCZY REMONTU WĘZŁÓW WC A, B I C	OBJEKT WYDZIAŁ EKONOMICZNY UG 81-824 SOPOT UL. ARMII KRAJOWEJ 119/121		
NAZWA RYSUNKU WIDOK A-A			
PROJEKTANT mgr inż. bud SŁAWOMIR SMYCZYNSKI upr. bud nr 115/Gd02	PROPS	DATA 05.2009	NR RYS. Ab/10
		SKALA 1:20	