


BUDYNEK "B"

węzły sanitarne
"B" i "C"

widok B-B

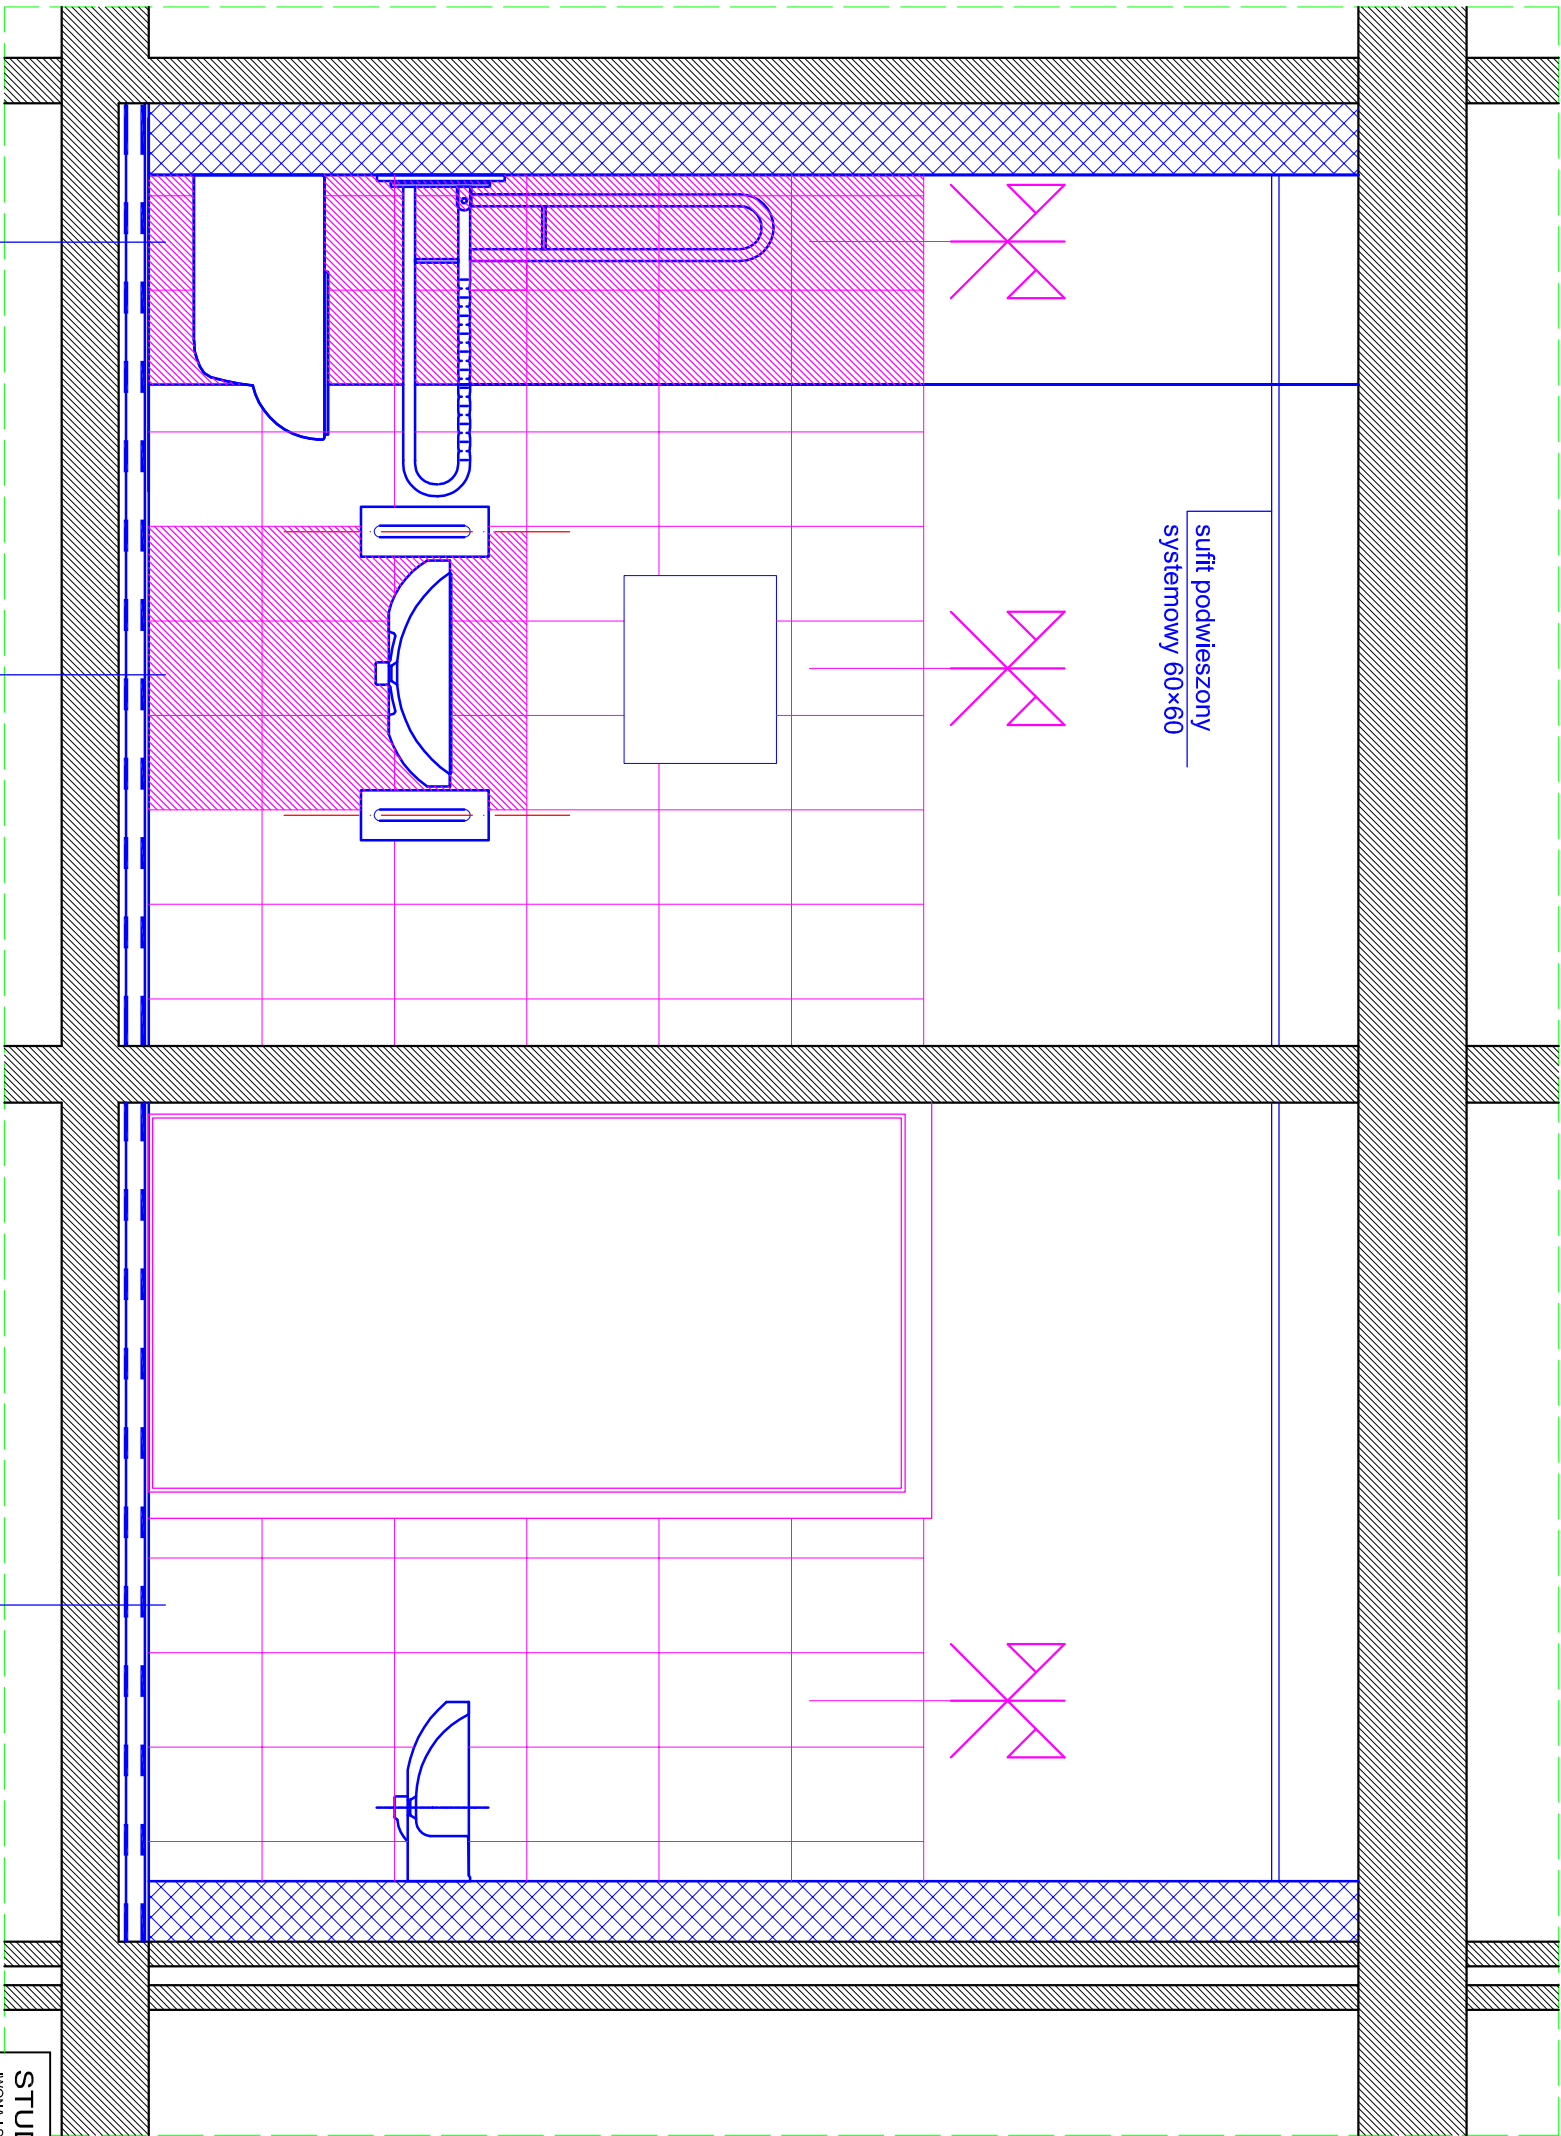

STUDIO PROJEKTOWE „SIM” IWONA I SŁAWOMIR SMYCZYŃSCY S.C. 80-175 GDANSK, UL. ORZECHOWA 5		INWESTOR UNIWERSYTET GDANSKI UL. BAZYNISKIEGO 1a 80-982 GDANSK	
NAZWA PROJEKTU PROJEKT BUDOWLANO - WYKONAWCZY REMONTU WĘZŁÓW WC A, B i C		OBJEKT WYDZIAŁ EKONOMICZNY UG 81- 824 SOPOT UL. ARMII KRAJOWEJ 119/121	
NAZWA RYSUNKU			
WIDOK B-B			
PROJEKTANT mgr inż. bud SŁAWOMIR SMYCZYŃSKI upr. bud nr 115/Gd02	PROPS	DATA 05.2009	NR RYS. Ab/11
		SKALA 1:20	