


BUDYNEK "B"

węzły sanitarne
"B" i "C"

widok C-C

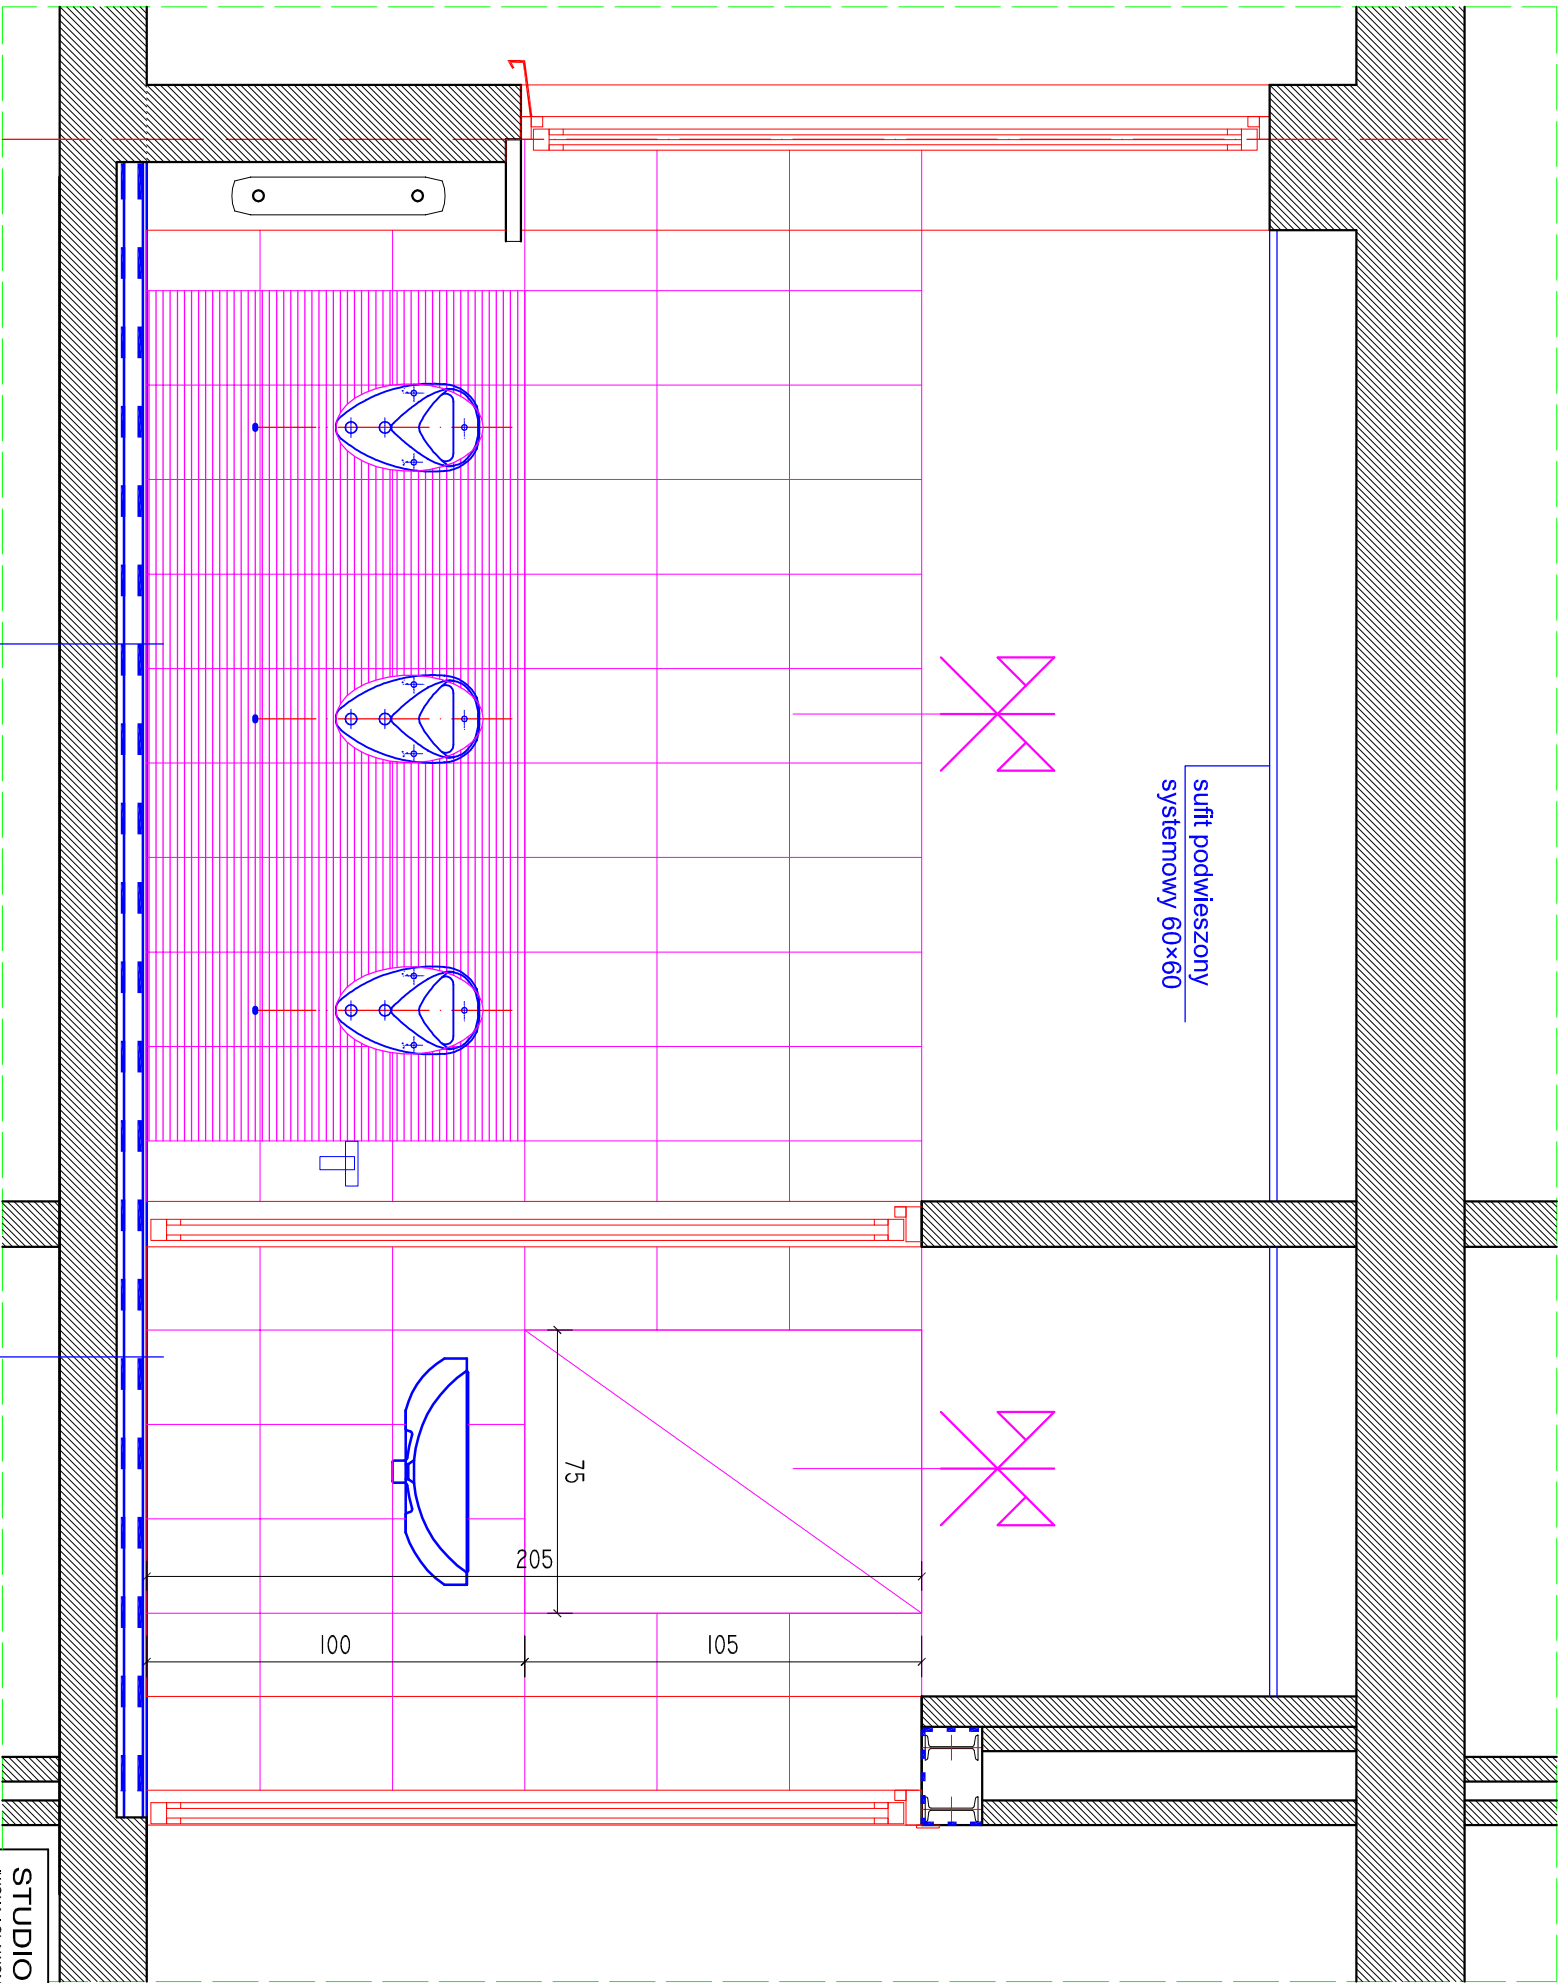

PROJEKTOWANA OKŁADZINA
GLAZURA 25x35
np OPCOZNO MATTA BRAZ

PROJEKTOWANA OKŁADZINA
GLAZURA 25x35
np OPCOZNO MATTA KREM

STUDIO PROJEKTOWE „SIM”		INWESTOR	
IMONA I SŁAWOMIR SMYCZYNscy S.C.		UNIWERSYTET GDAŃSKI	
80-175 GDAŃSK, UL. ORZECHOWA 5		UL. BAZYNISKIEGO 18	
NAZWA PROJEKTU		OBJEKT	
PROJEKT		WYDZIAŁ EKONOMICZNY UG	
BUDOWLANO - WYKONAWCZY		81- 824 SOPOT	
REMONTU WĘZŁÓW WC		UL. ARMII KRAJOWEJ 119/121	
NAZWA RYSUNKU		WIDOK C-C	
PROJEKTANT		DATA	NR RYS.
mgr inż. SŁAWOMIR SMYCZYŃSKI		05.2009	Ab/12
upr. bud nr 115/Gd/02		SKALA	
		1:20	