


BUDYNEK "B"

węzły sanitarne "B" i "C"

widok D-D

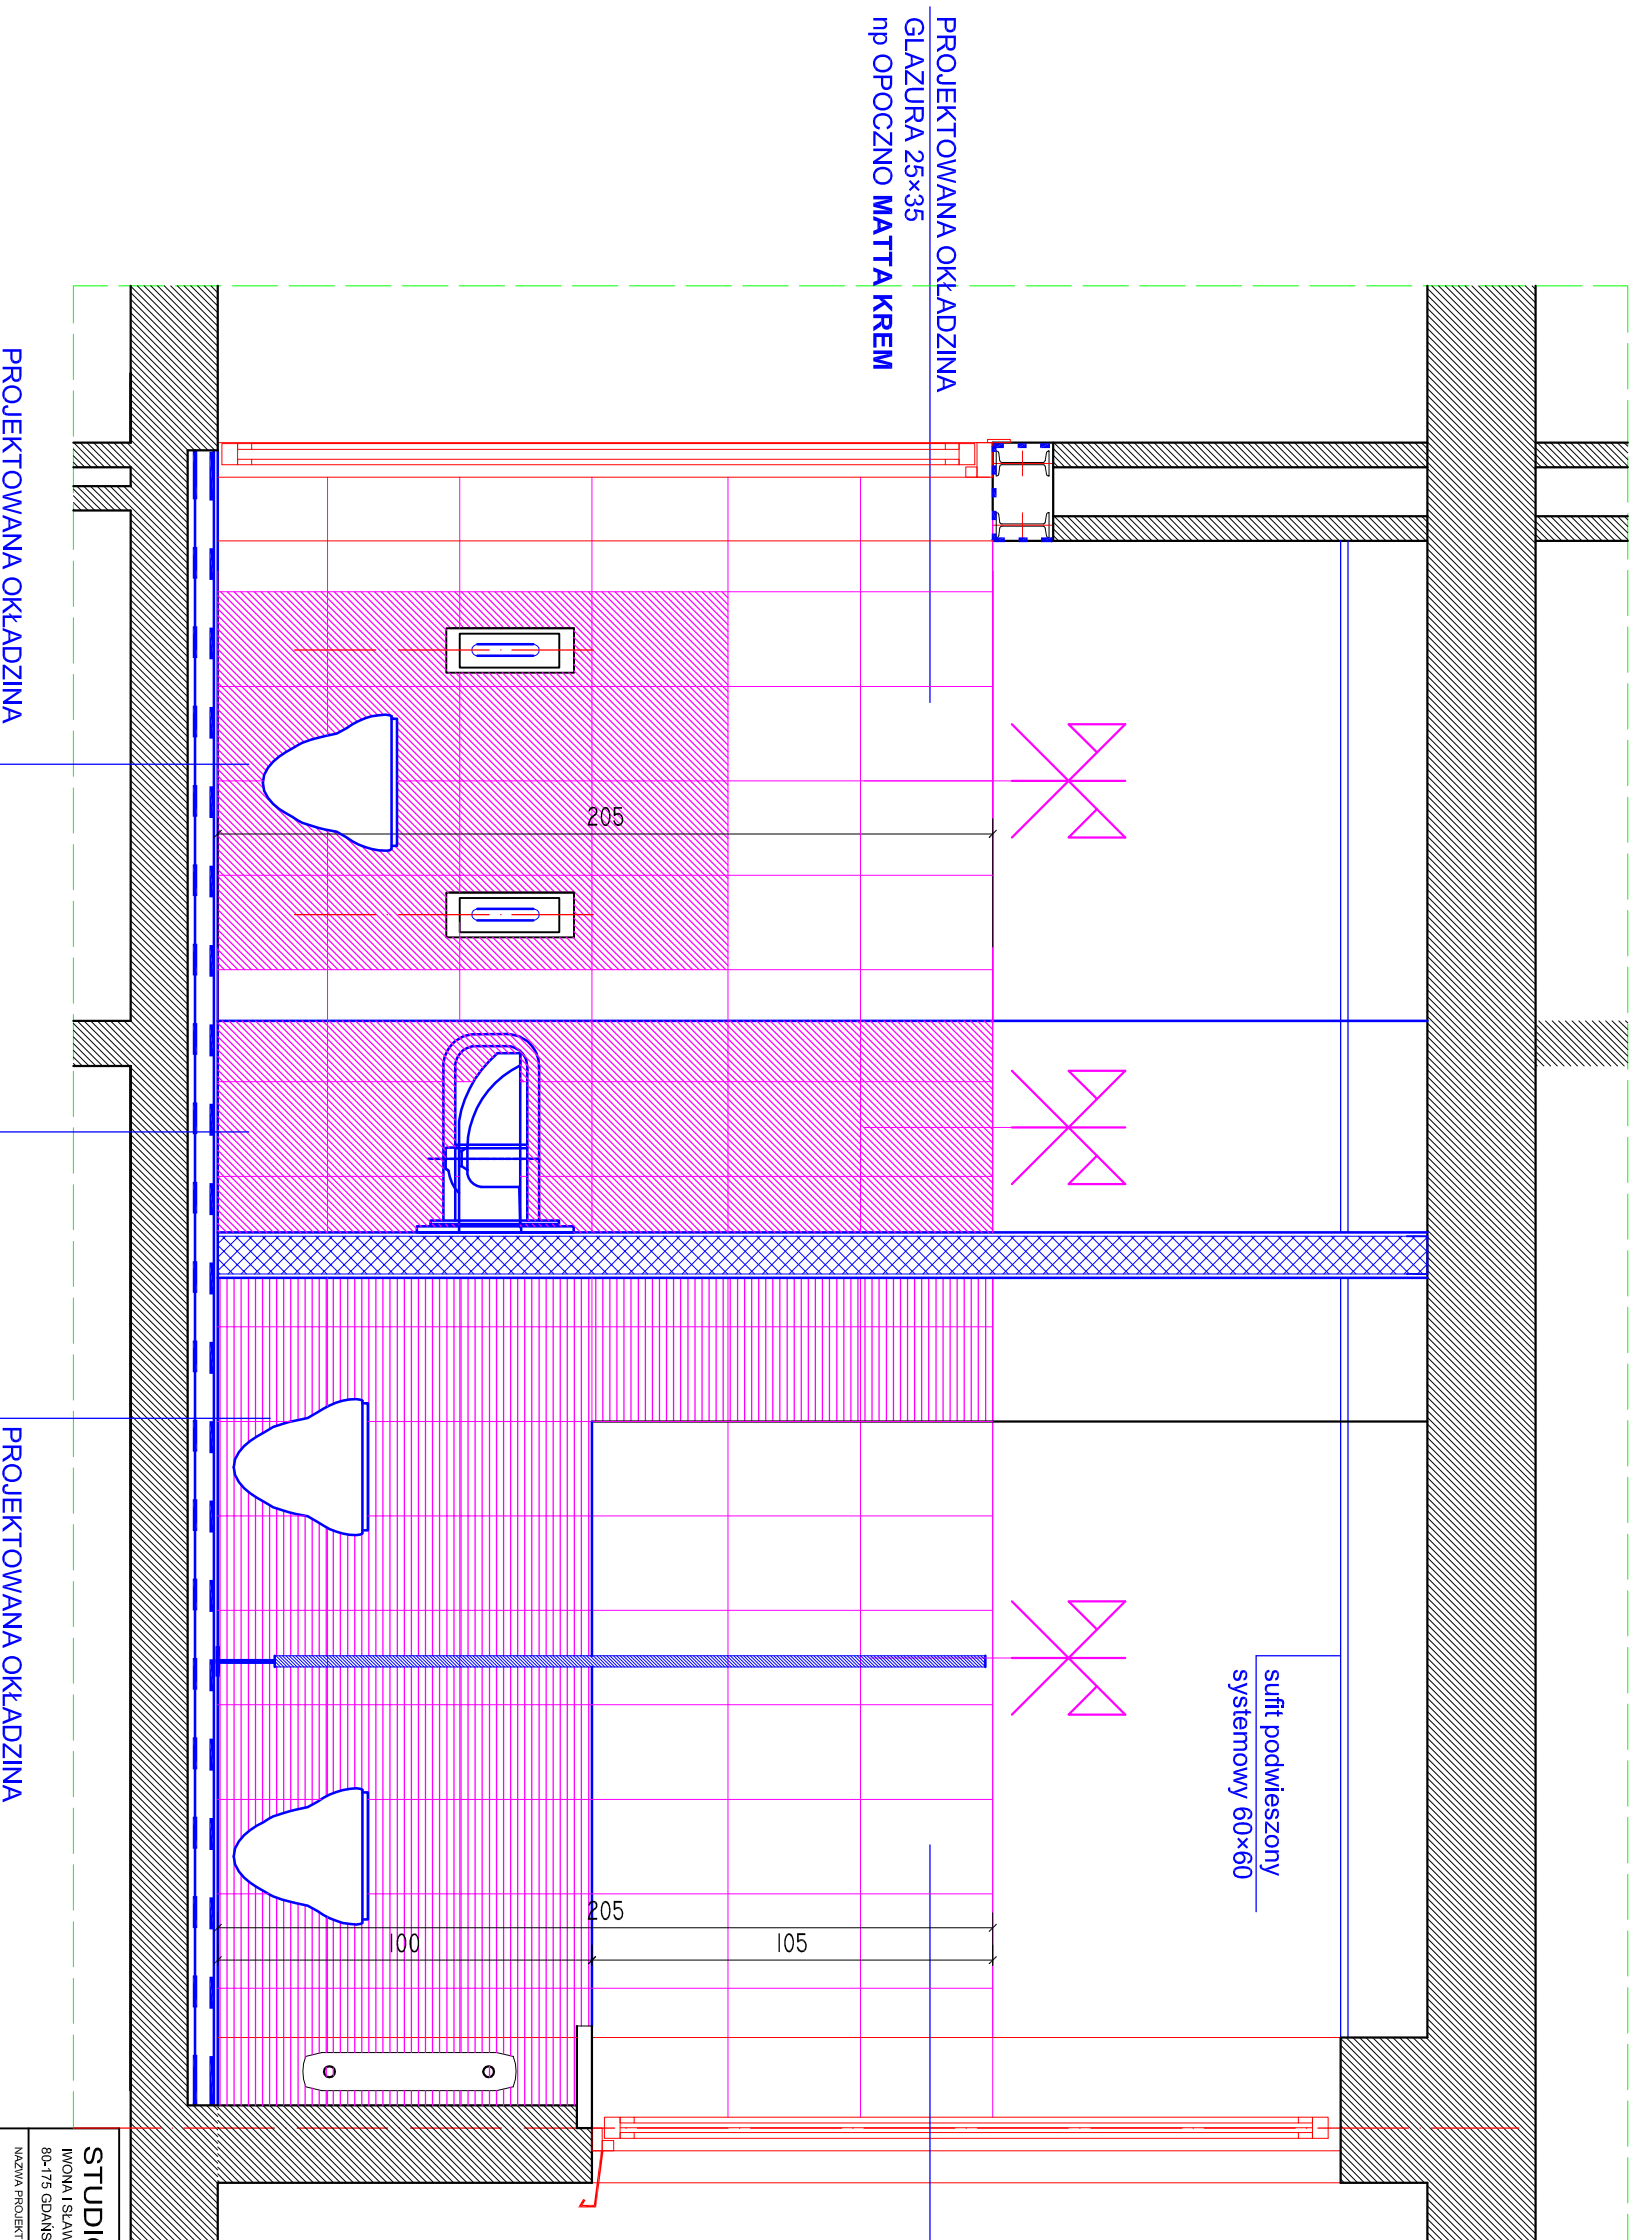

PROJEKTOWANA OKŁADZINA
GLAZURA 25x35
np OPCOZNO MATTA KREM

STUDIO PROJEKTOWE „SIM” IWOŃKA I SŁAWOMIR SMYCZYŃSCY S.C. 80-175 GDAŃSK, UL. ORZECHOWA 5		INWESTOR UNIWERSYTET GDAŃSKI UL. BAZZYŃSKIEGO 1a 80-982 GDAŃSK	
PROJEKT BUDOWLANO - WYKONAWCZY REMONTU WĘZŁÓW W/C A, B i C		OBIEKT WYDZIAŁ EKONOMICZNY UG 81-824 SOPOT UL. ARMII KRAJOWEJ 119/121	
WIDOK D-D			
PROJEKTANT mgr inż. bud. SŁAWOMIR SMYCZYŃSKI upr. bud nr 115/GdM02	PROPS	DATA 05.2009	NR RYS. Ab/13
NAZWA RYSUNKU		SKALA 1:20	