


wezeł sanitarny
"A"

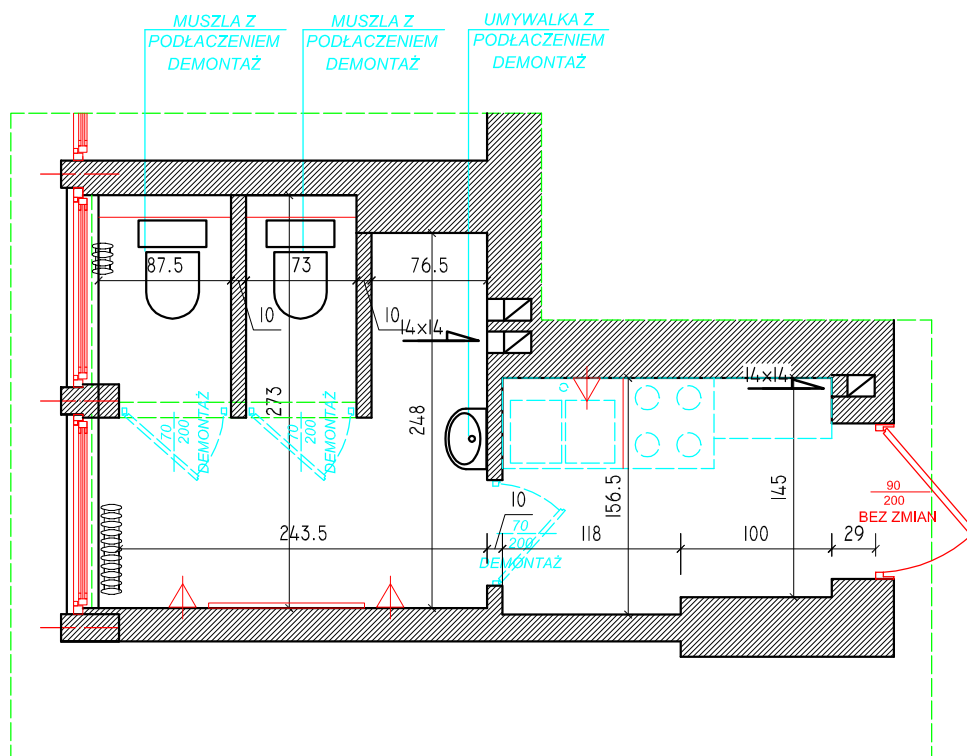

	ROZBIÓRKI/ DEMONTAŻE
	PRACE BUDOWLANE PROJEKTOWANE
	ELEMENTY ISTNIEJĄCE

STUDIO PROJEKTOWE „SIM” IWONA I SŁAWOMIR SMYCZYŃSCY S.C. 80-175 GDAŃSK, UL. ORZECHOWA 5		INWESTOR UNIwersytet Gdański UL. BAZYŃSKIEGO 1a 80-952 GDAŃSK	
Nazwa projektu PROJEKT BUDOWLANO - WYKONAWCZY REMONTU WEZŁÓW WC A, B i C		Obiekt WYDZIAŁ EKONOMICZNY UG 81- 824 SOPÓT UL. ARMII KRAJOWEJ 119/121	
Nazwa rysunku INWENTARYZACJA			
Projektant mgr Inż. bud. SŁAWOMIR SMYCZYŃSKI upr. bud nr 115/Gd/02	Podpis	Data 05.2009	Nr rys. Ab/14
		Skala 1:50	