
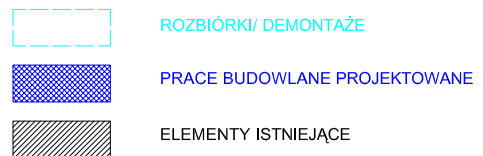


WYDZIAŁ EKONOMICZNY

BUDYNEK "A"

wezeł sanitarny "A"

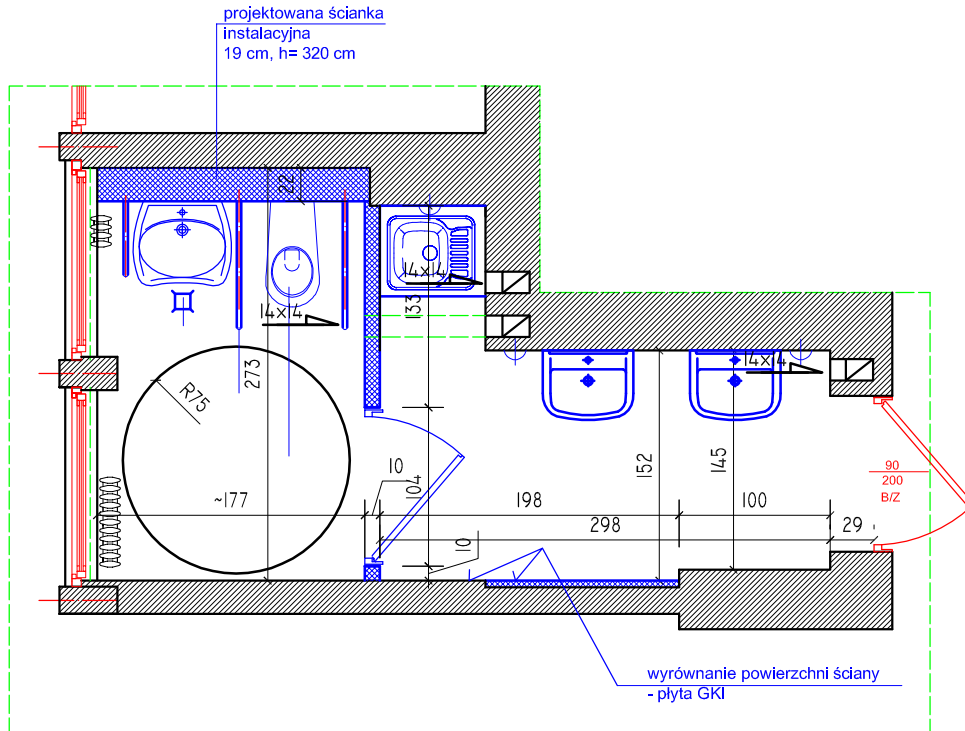

WSZYSTKIE WYMIARY SPRAWDZIC NA BUDOWIE, PRACE BUDOWLANE WYKONAC ZGODNIE ZE SZTUKĄ BUDOWLANA I POLSKIMI NORMAMI

STUDIO PROJEKTOWE „SIM” IWONA I SŁAWOMIR SMYCZYŃSCY S.C. 80-175 GDAŃSK, UL. ORZECHOWA 5		INWESTOR UNIwersytet Gdański UL. BAZYŃSKIEGO 1a 80-952 GDAŃSK	
NAZWA PROJEKTU PROJEKT BUDOWLANO - WYKONAWCZY REMONTU WĘZŁÓW WC A, B i C		OBIEKT WYDZIAŁ EKONOMICZNY UG 81- 824 SOPOT UL. ARMII KRAJOWEJ 119/121	
NAZWA RYSUNKU PROJEKT - RZUT POMIESZCZENIA			
PROJEKTANT mgr Inż. bud SŁAWOMIR SMYCZYŃSKI upr. bud nr 115/Gd/02	PODPIS	DATA 05.2009	NR RYS. Ab/16
		SKALA 1:50	