
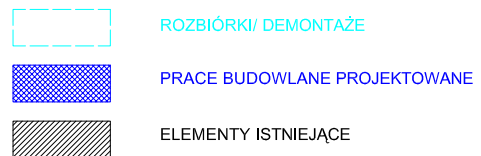


WYDZIAŁ EKONOMICZNY

BUDYNEK "A"

wezeł sanitarny "A"

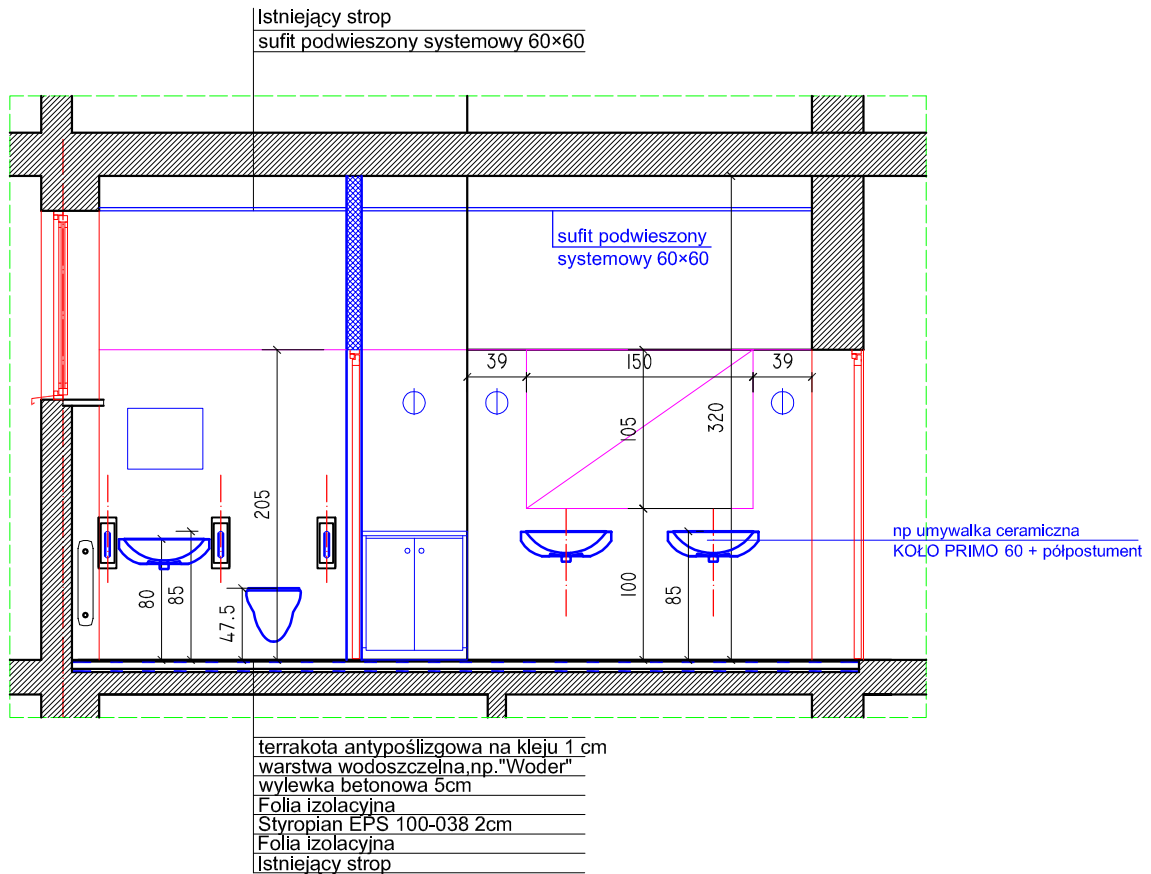

WSZYSTKIE WYMIARY SPRAWDZIC NA BUDOWIE, PRACE BUDOWLANE WYKONAC ZGODNIE ZE SZTUKĄ BUDOWLANĄ I POLSKIMI NORMAMI

| | | | |
|--|--------|--|-------------------------|
| STUDIO PROJEKTOWE „SIM” IWONA I SŁAWOMIR SMYCZYŃSCY S.C. 80-175 GDAŃSK, UL. ORZECHOWA 5 | | INWESTOR UNIwersytet Gdański UL. BAZYŃSKIEGO 1a 80-952 GDAŃSK | |
| NAZWA PROJEKTU PROJEKT BUDOWLANO - WYKONAWCZY REMONTU WĘZŁÓW WC A, B i C | | OBIEKT WYDZIAŁ EKONOMICZNY UG 81- 824 SOPOT UL. ARMII KRAJOWEJ 119/121 | |
| NAZWA RYSUNKU WIDOK ŚCIANY Z URZĄDZENIAMI | | | |
| PROJEKTANT mgr Inż. bud SŁAWOMIR SMYCZYŃSKI upr. bud nr 115/Gd/02 | PODPIS | DATA 05.2009 | NR RYS. Ab/17 |
| | | SKALA 1:50 | |