


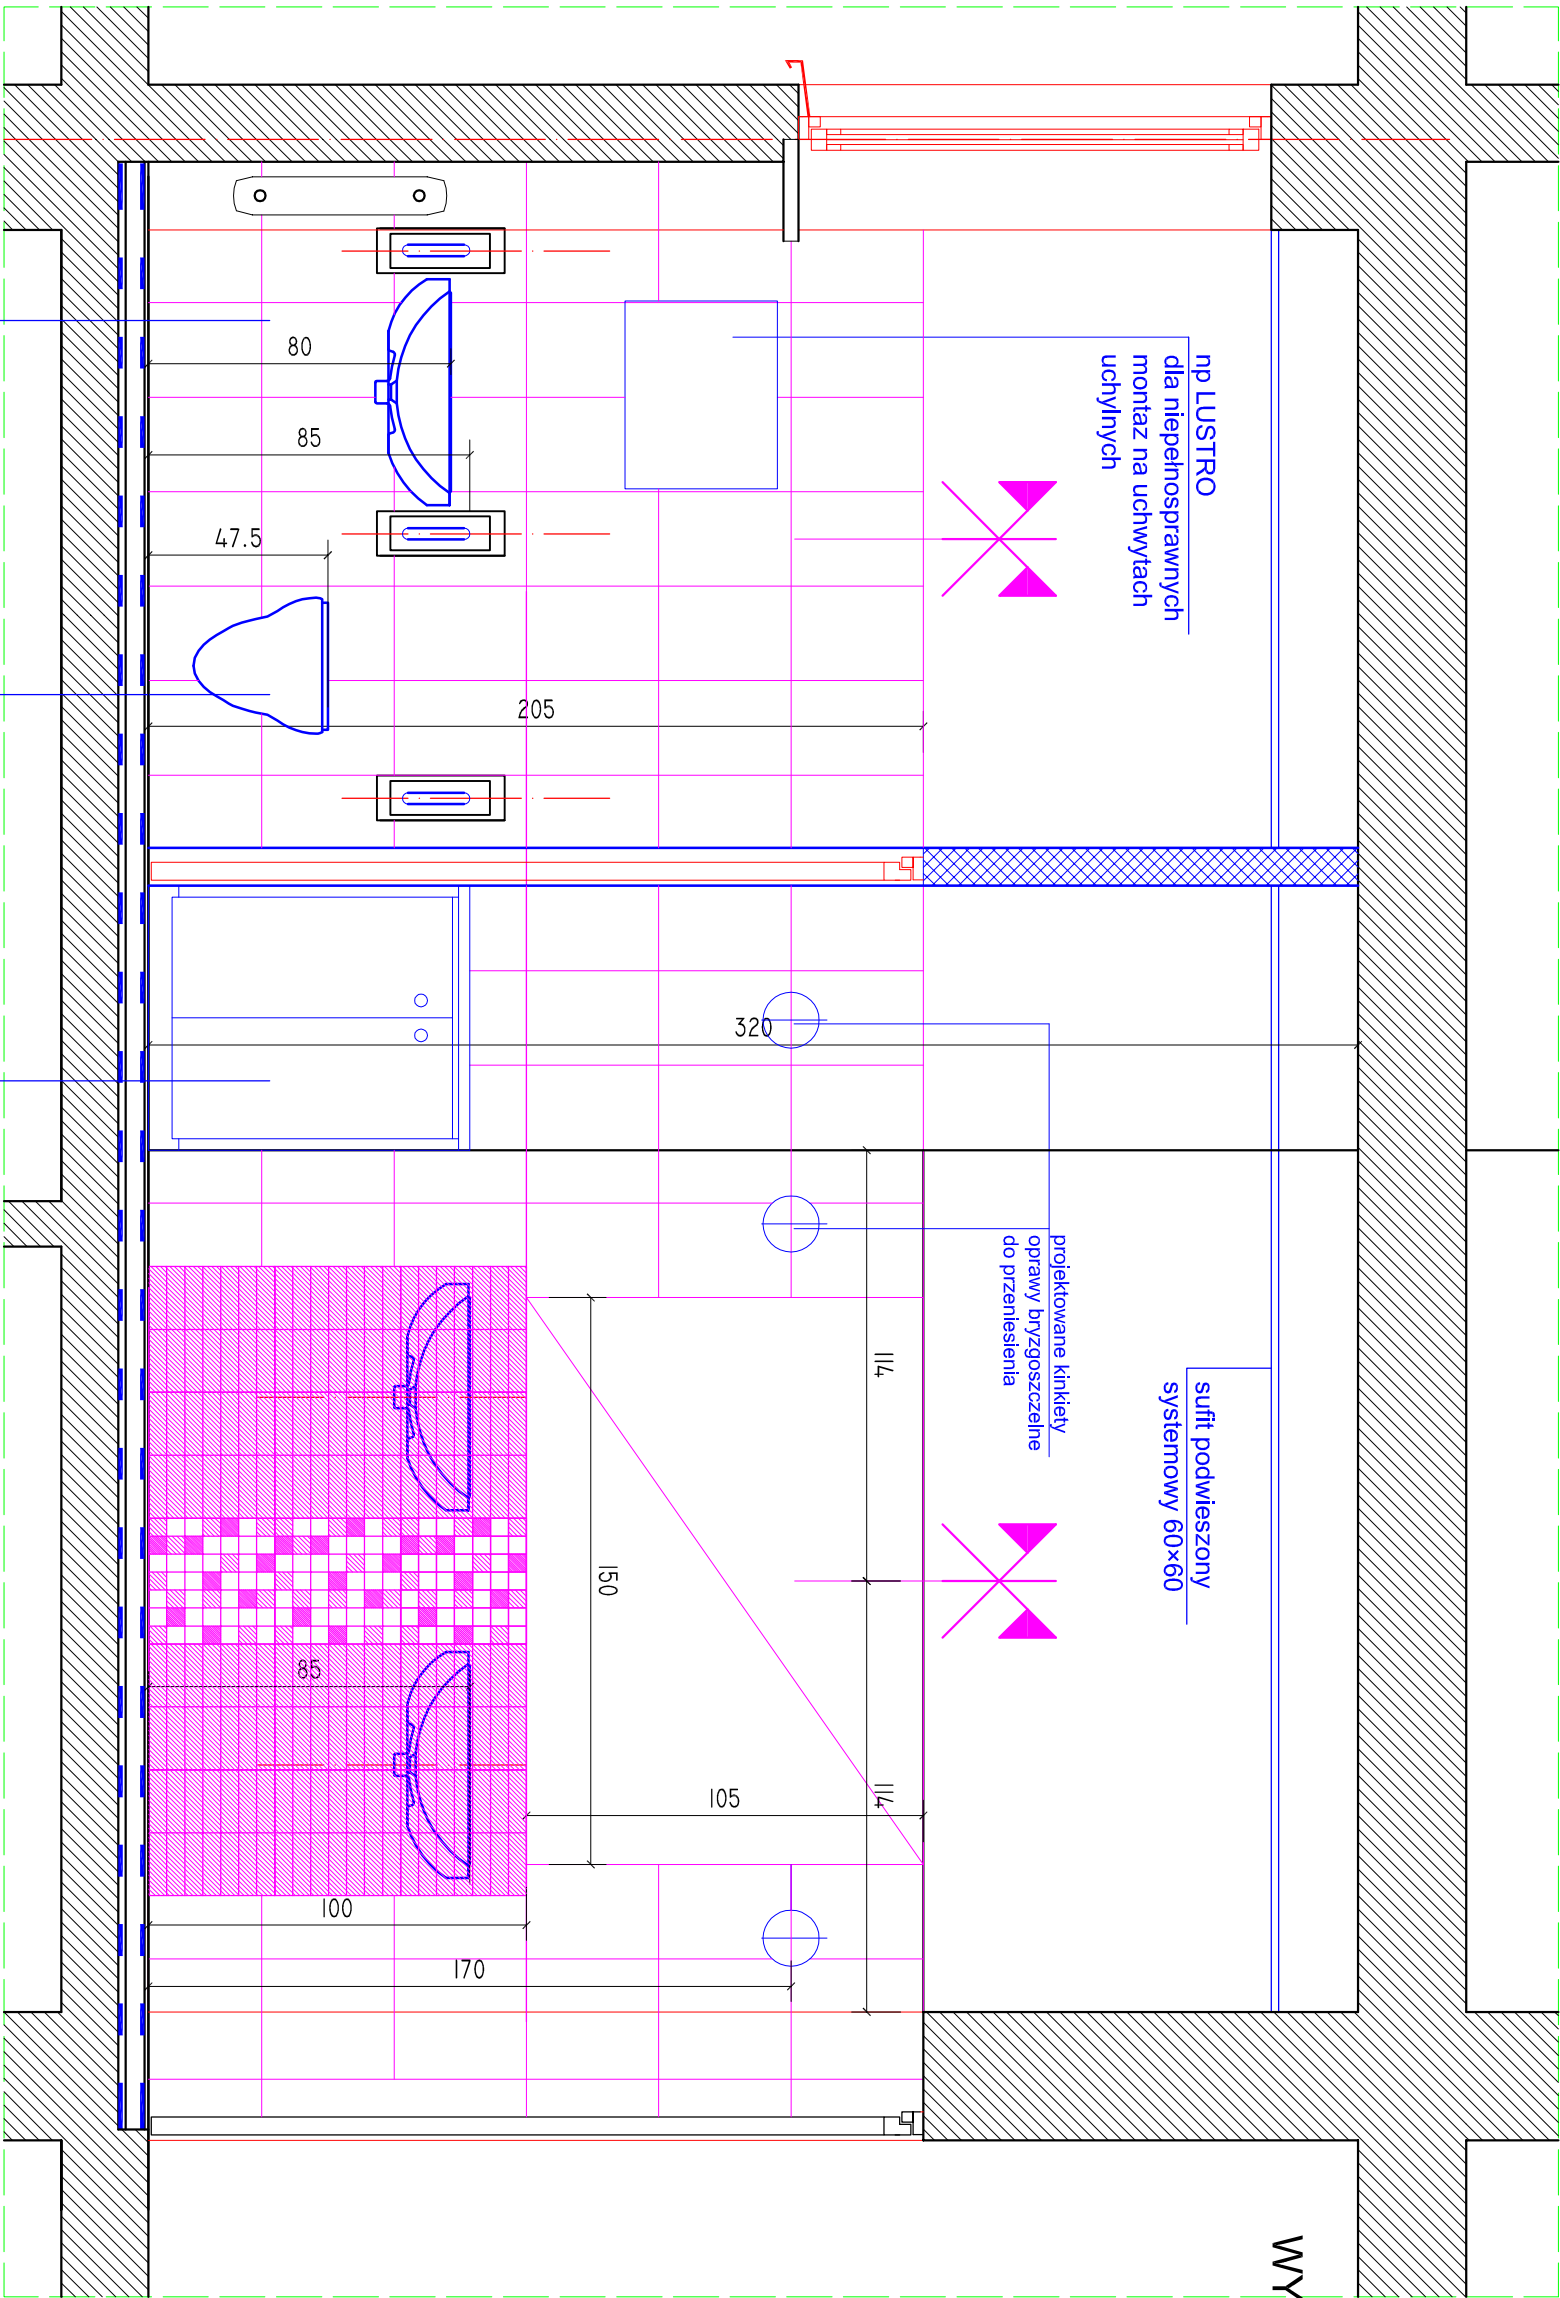


WYDZIAŁ EKONOMICZNY


BUDYNEK "A"

węzeł sanitarny

"A"

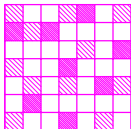

PROJEKTOWANA POSADZKA
TERAKOTA 33.3x33.3
np OPCZNO FROLO MOZAIKA MIX

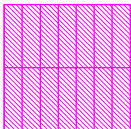

PROJEKTOWANA POSADZKA
TERAKOTA 33.3x33.3
np OPCZNO FROLO MOZAIKA KARMIN



PROJEKTOWANA OKŁADZINA
GLAZURA 25x35
np OPCZNO ESMERALDA KREM

np umywalka
ceramiczna
KOŁO NOVA TOP
bez barier 65 cm

np miska ustępowa
dla niepełnosprawnych
KOŁO NOVA TOP
BEZ BARIER

indywidualna szafka
pod zlewozmywak 70x60x80
z drzwiczkami
płyta meblowa laminowana
w kolorze kremowym
(do uzg.)

STUDIO PROJEKTOWE „SIM” IWONA I SŁAWOMIR SMYCZYŃSCY S.C. 80-175 GDANSK, UL. ORZECHOWA 5			INWESTOR UNIWERSYTET GDANSKI UL. BAZYNISKIEGO 1a 80-982 GDANSK	
NAZWA PROJEKTU PROJEKT BUDOWLANO - WYKONAWCZY REMONTU WĘZŁÓW WC A, B i C			OBIEKT WYDZIAŁ EKONOMICZNY UG 81-824 SOPOT UL. ARMII KRAJOWEJ 119/121	
NAZWA RYSUNKU WIDOK ŚCIANY Z URZĄDZENIAMI				
PROJEKTANT mgr inż. bud SŁAWOMIR SMYCZYŃSKI upr. bud nr 115/Gd/02	PROFIS	DATA 05.2009	NR RYS. Ab/18	
SKALA 1:20				