



PRZĘKRÓJ A-A 1:25

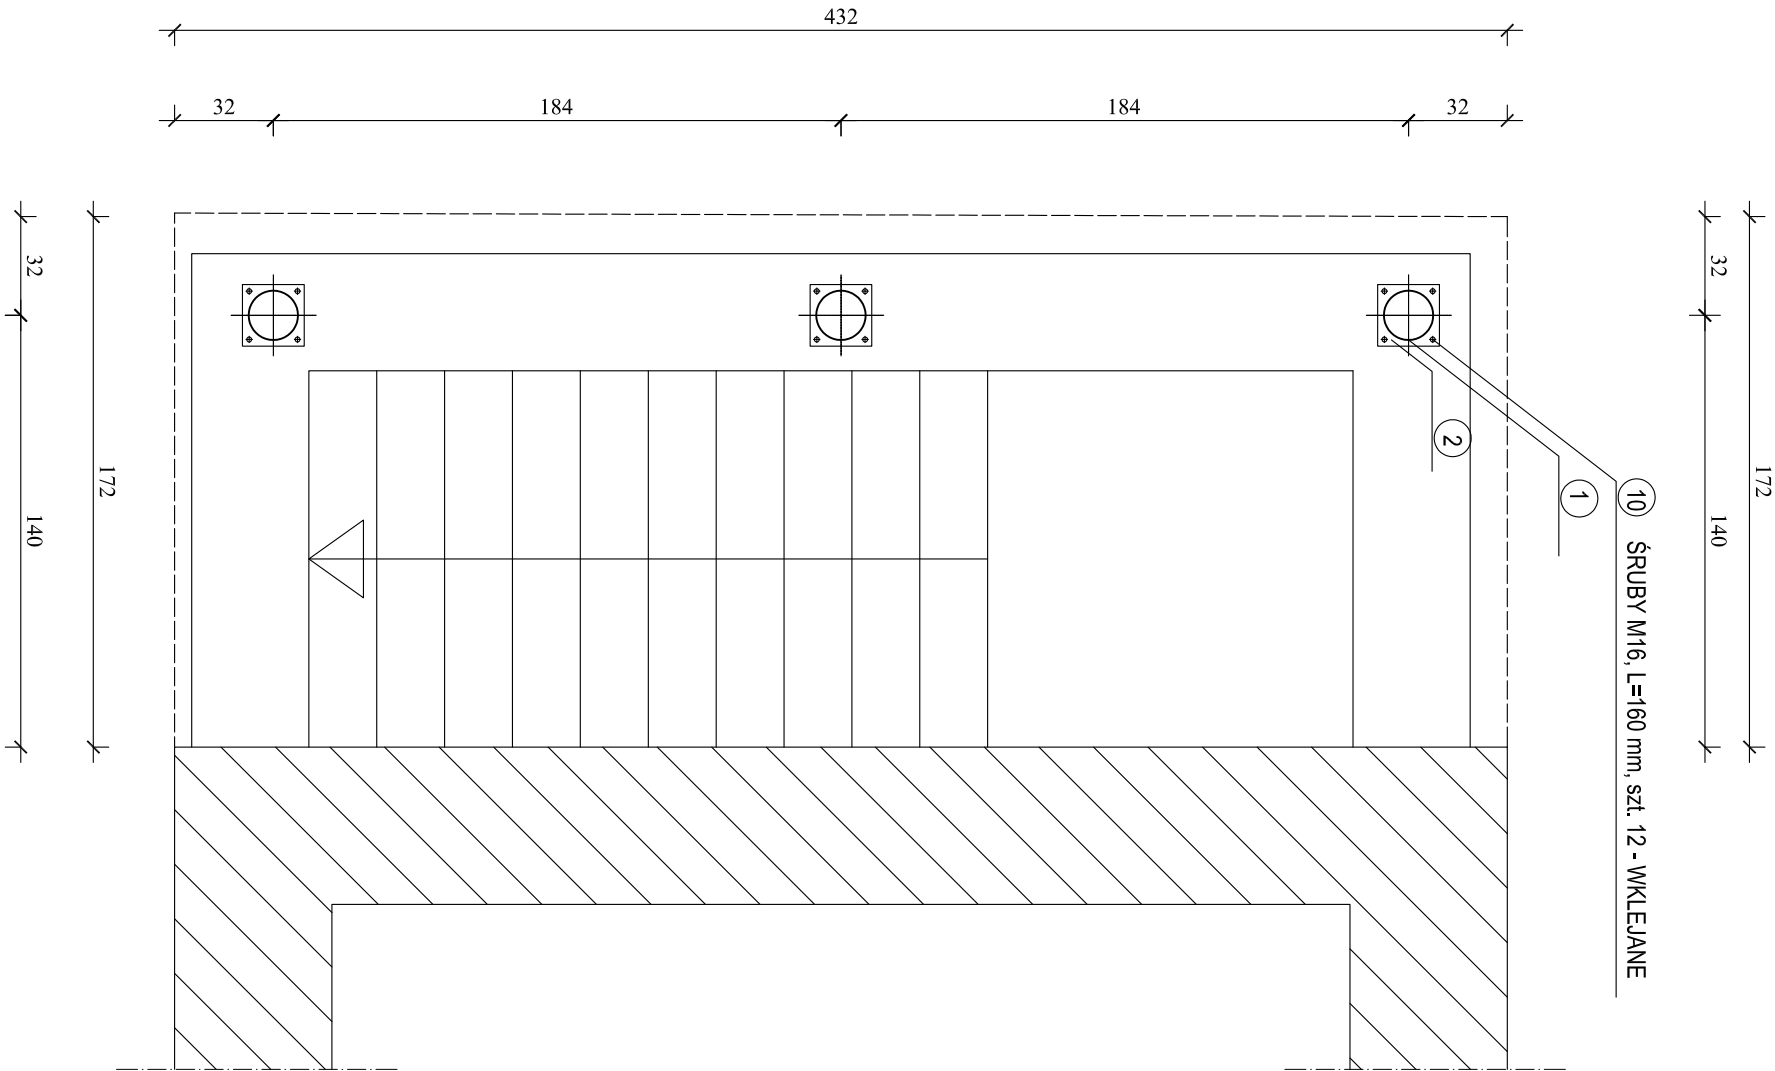

WIDOK B-B 1:25

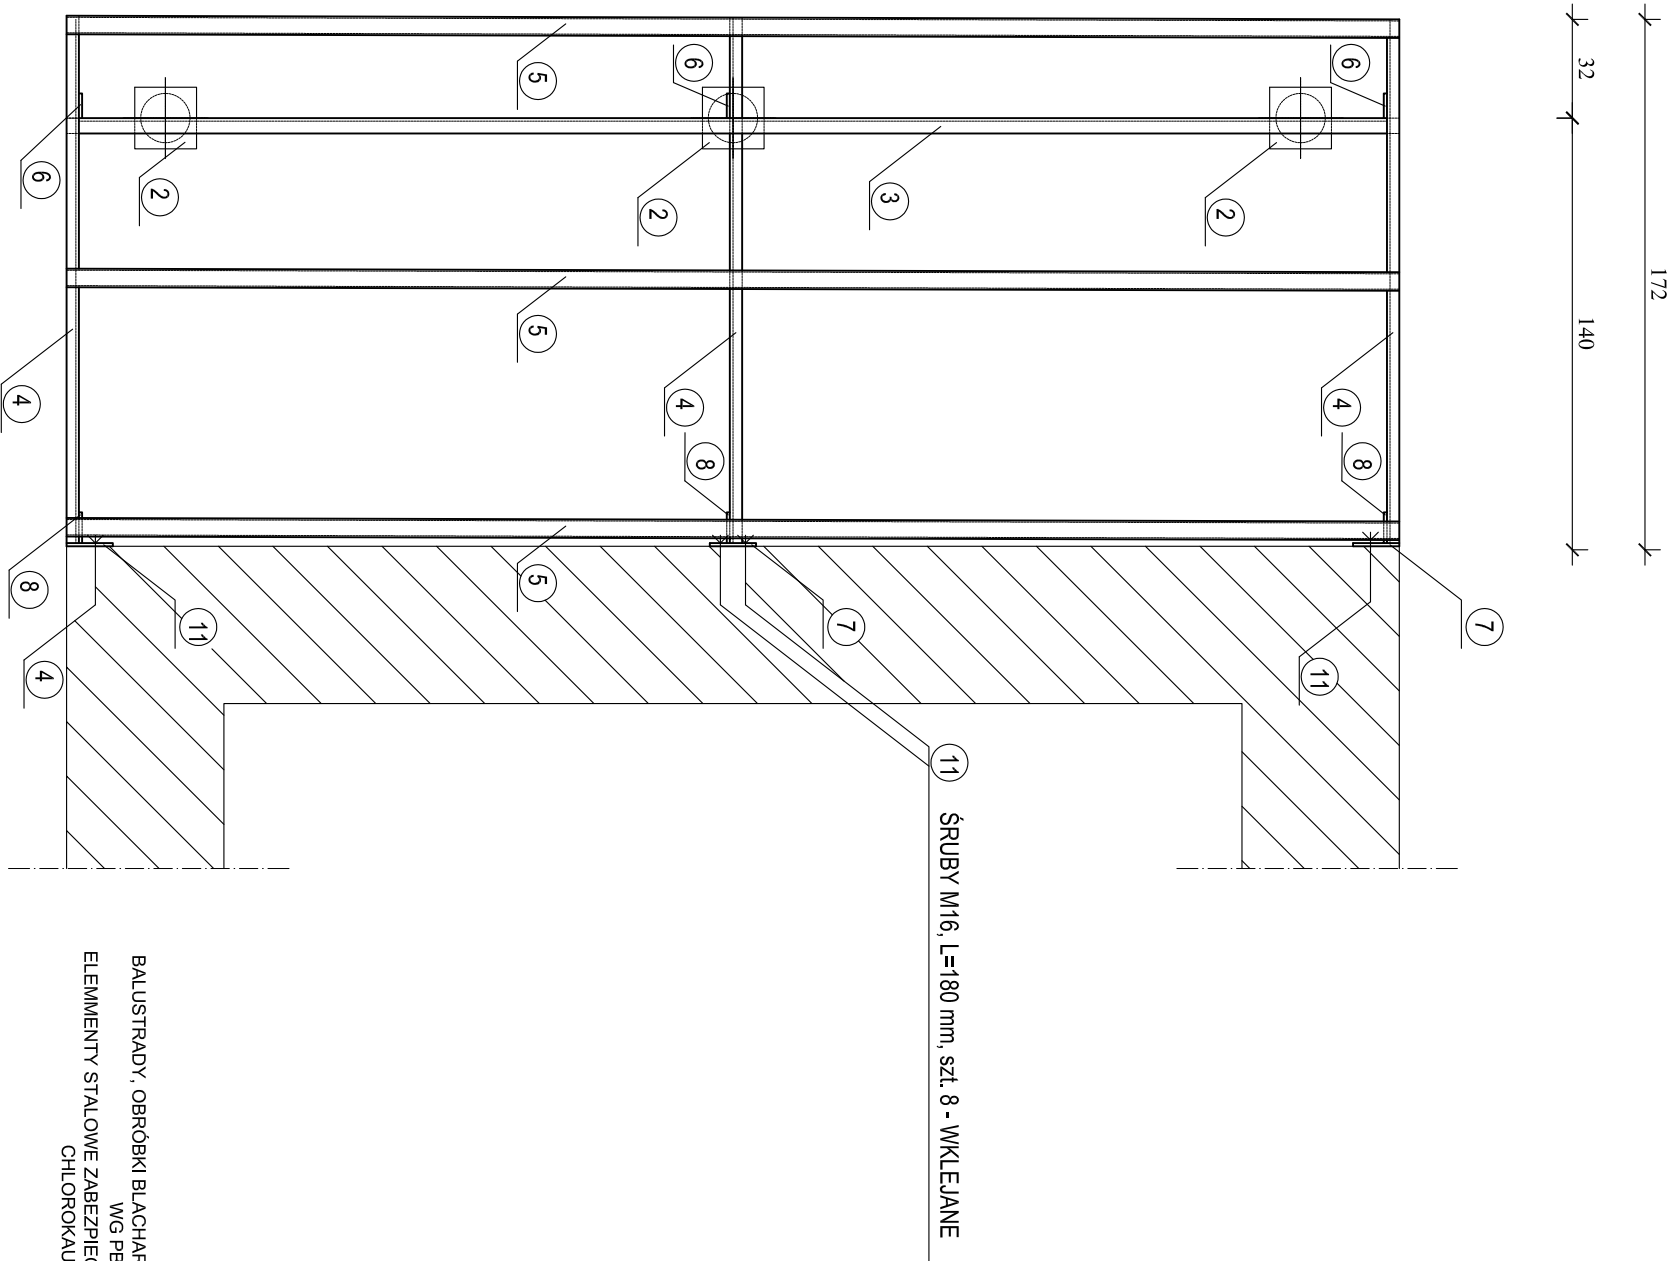

STAL Kształtowa ST3S
ELEKTRODY E.146

BALUSTADY, OBRÓBKĘ BLACHARSKIE, RYNNY I RURY SPUSTOWE
WG PN-ARCH
ELEMENTY STAŁOWE ZABEZPIECZYĆ ANTYKOROZYJNIE FARBAMI
CHŁOROKAUCZUKOWYMI

PRACOWNIA PROJEKTOWA ALINA IDZIKOWSKA NIP: 594-145-84-50 Tel./Fax: (098) 761 79 12				Nazwa rysunku: Przekrój A-A i widok B-B			
Projekt:	Remont Budynku Stróżówki w zespole KCiK U.G.			Branża:	Stadium: Projekt budowlany		
Adres:	Sopot, ul.Andersa 27			Skala:	Ilość rys.:	Nr rys.:	
				1:25	3	3/K	
Projektant:	mgr inż. Waldemar Walkiewicz upr. proj. Gd/997/83			Podpis: Data: 02.2009			