




STUDZIENKI PIWNICZNE - RYSUNEK ZESTAWIENIOWY 1:25

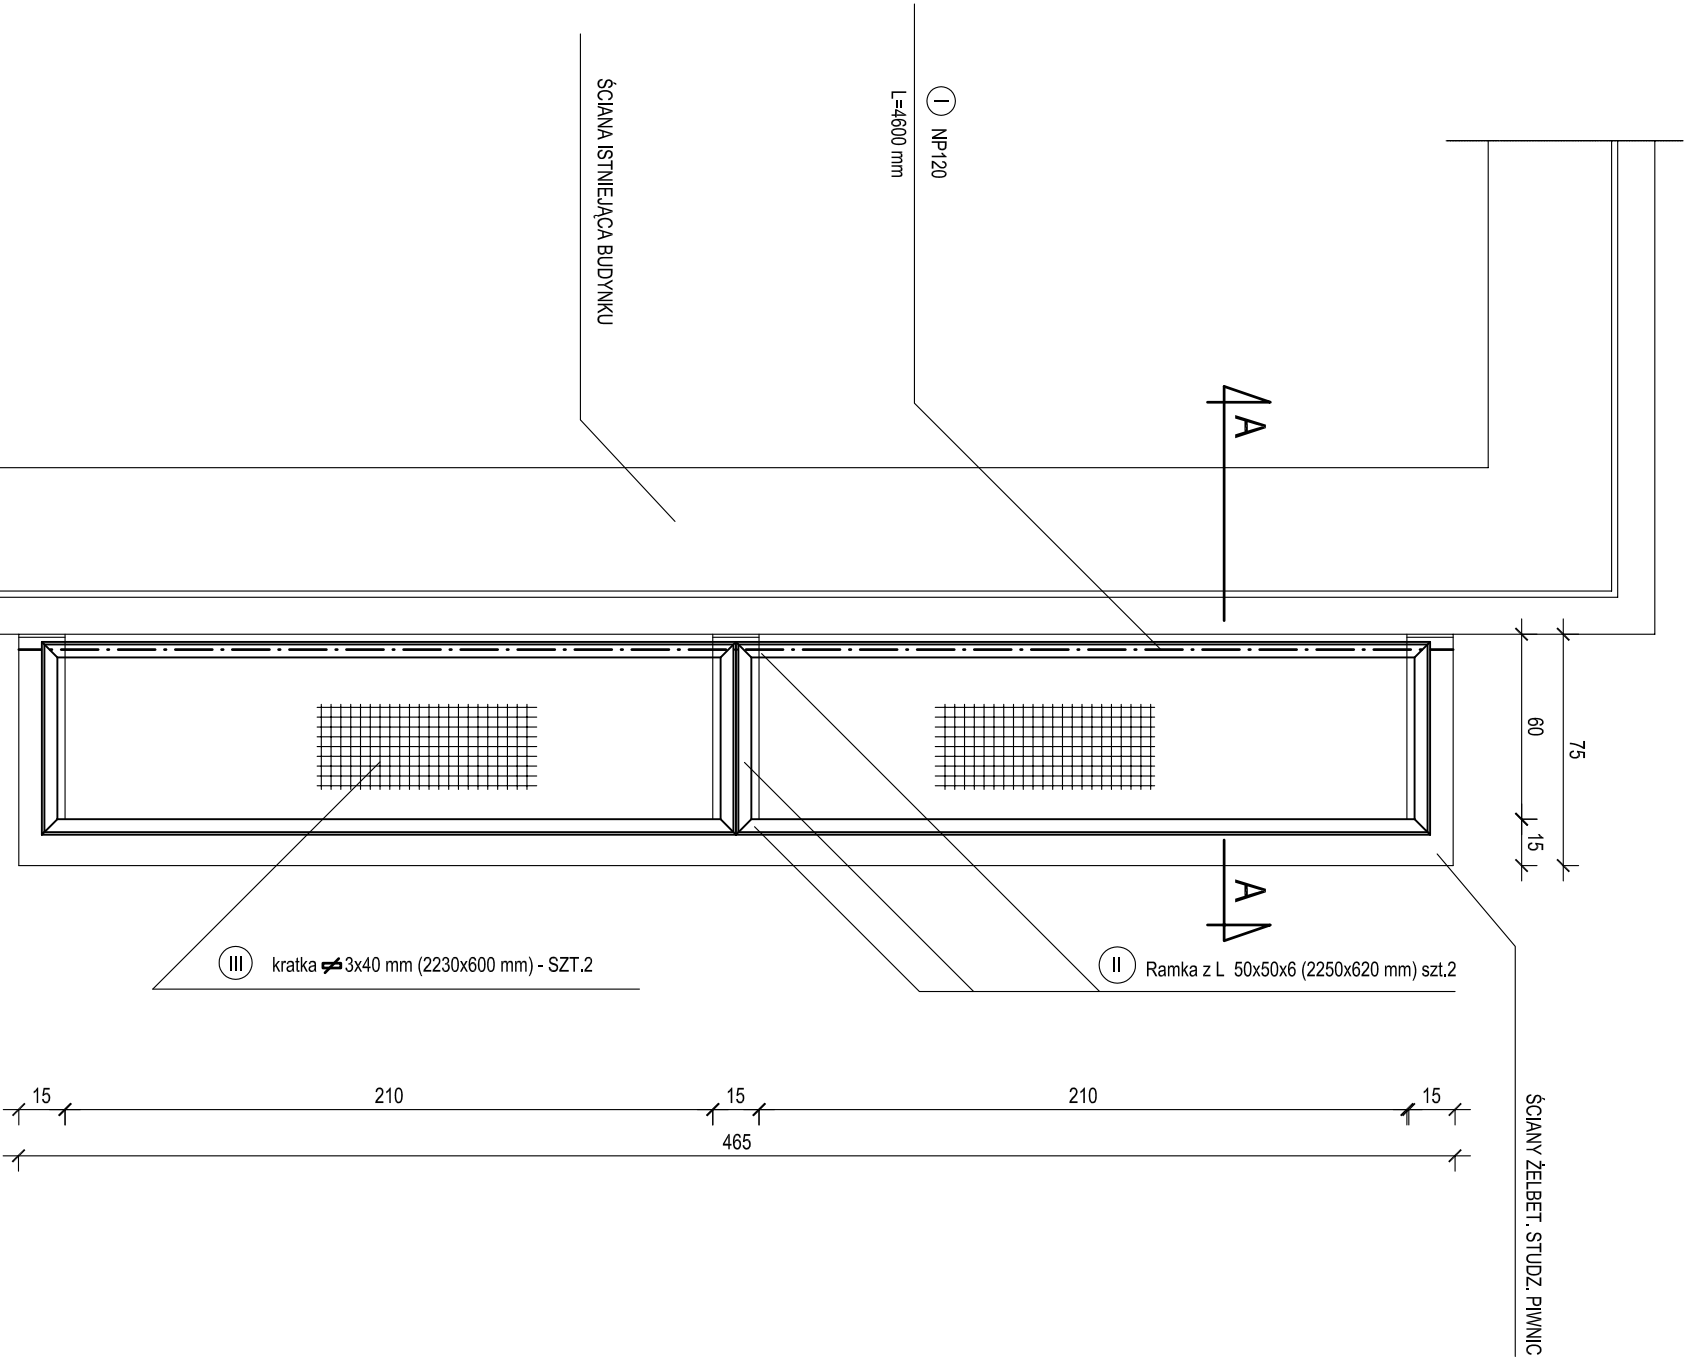

PRZEKRÓJ A-A 1:25

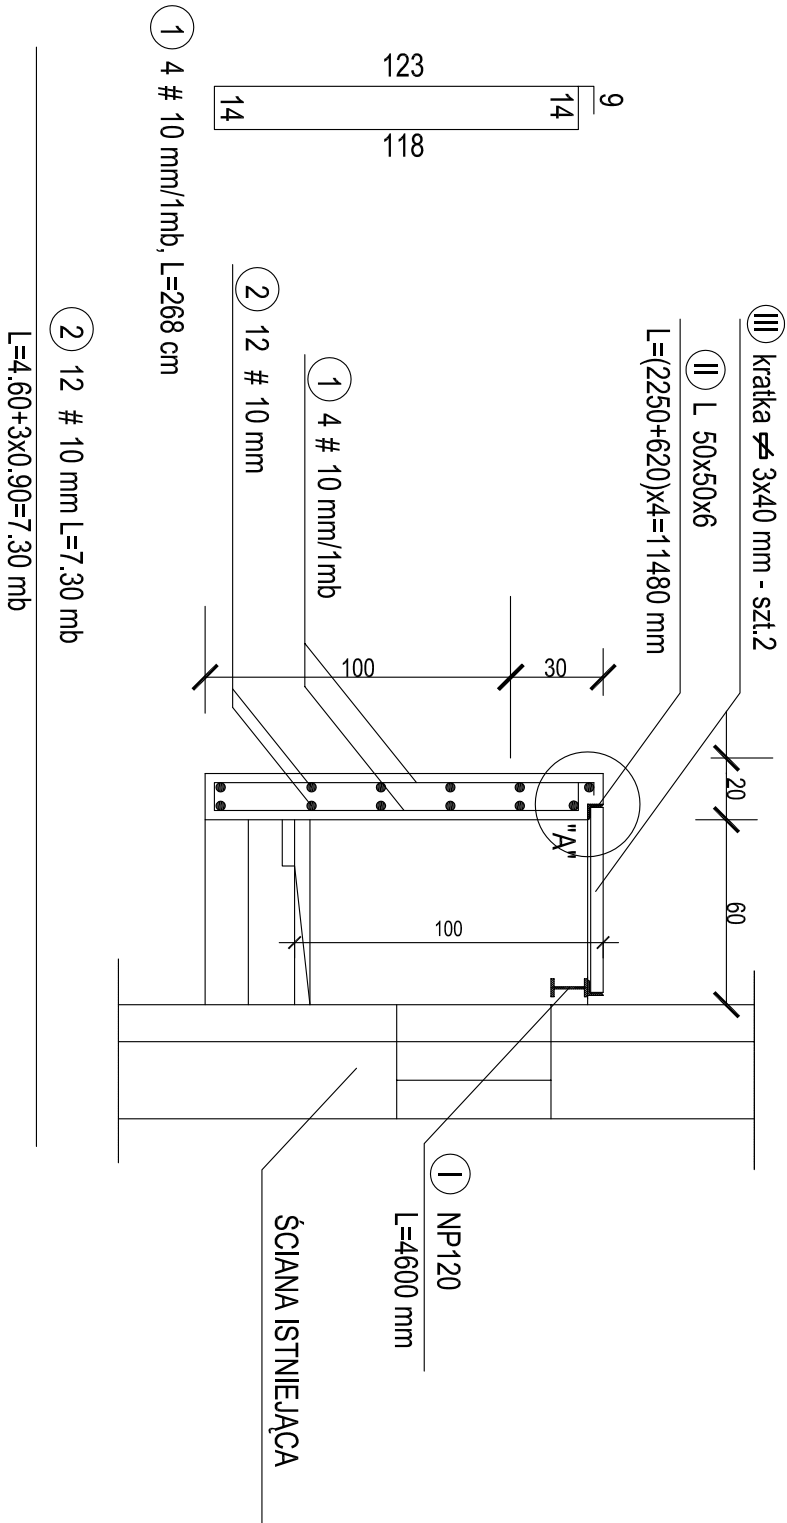

SZCZEGÓŁ "A" 1:10

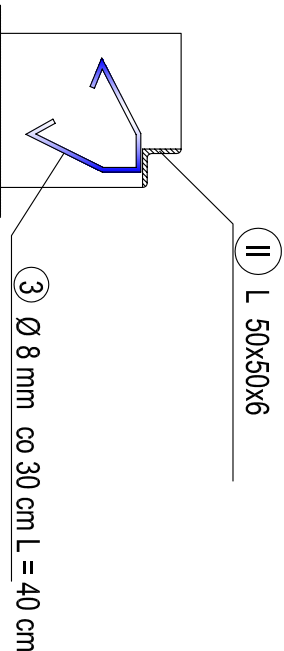

Nr		Średnica		Długość		Ilość		Dł. całkowita	
Ø		[mm]		[cm]		szt.		[m]	
1	10	268	29					1862	# 10
2	10	773	12					77.72	
3	8	40	24					92.76	
DŁUGOŚĆ OGÓŁNĄ [m]		9.60						170.48	
MASA JEDNOST. [kg/m]		0.395						0.617	
MASA OGÓŁNĄ [kg]		3.80						105.19	
MASA RAZEM [kg]								108.99	

BETON KONSTRUKCYJNY B20
STAL ZBROJENIOWA 18G2, S10S

WYKAZ STALI PROFILOWEJ

- I NP120, L=4.60 mb x 11.20 kg/mb = 51.52 kg
- II L 50x50x6, L=11.48 mb x 4.47 kg/mb = 51.32 kg
- III kratka 3x40 mm (2230x600 mm) - SZT. 2

STAL PROFILOWA - ST3SX

PRACOWNIA PROJEKTOWA ALINA IDZIKOWSKA ul. 394-145-84-50 Tel.-Fax (098) 761 79 12				Nazwa rysunku: studienki piwniczne rysunek zestawieniowy			
Projekt:	Remont Budynku Krajowego Centrum Informatyki Kwantowej U.G.	Branża:	Architektura	Stadium:		Projekt budowlany	
Adres:	Sopot, ul. Andersa 27	Skala:	1:100	Ilość rys.:	4	Nr rys.:	4/K
Projektant:	mgr inż. Waldemar Walkiewicz upr. prof. Gd/997/83	Podpis:			Data: 02.2009		