


PRZĘKRÓJ DASZKU NAD SCHODAMI PIWNIC 1:25

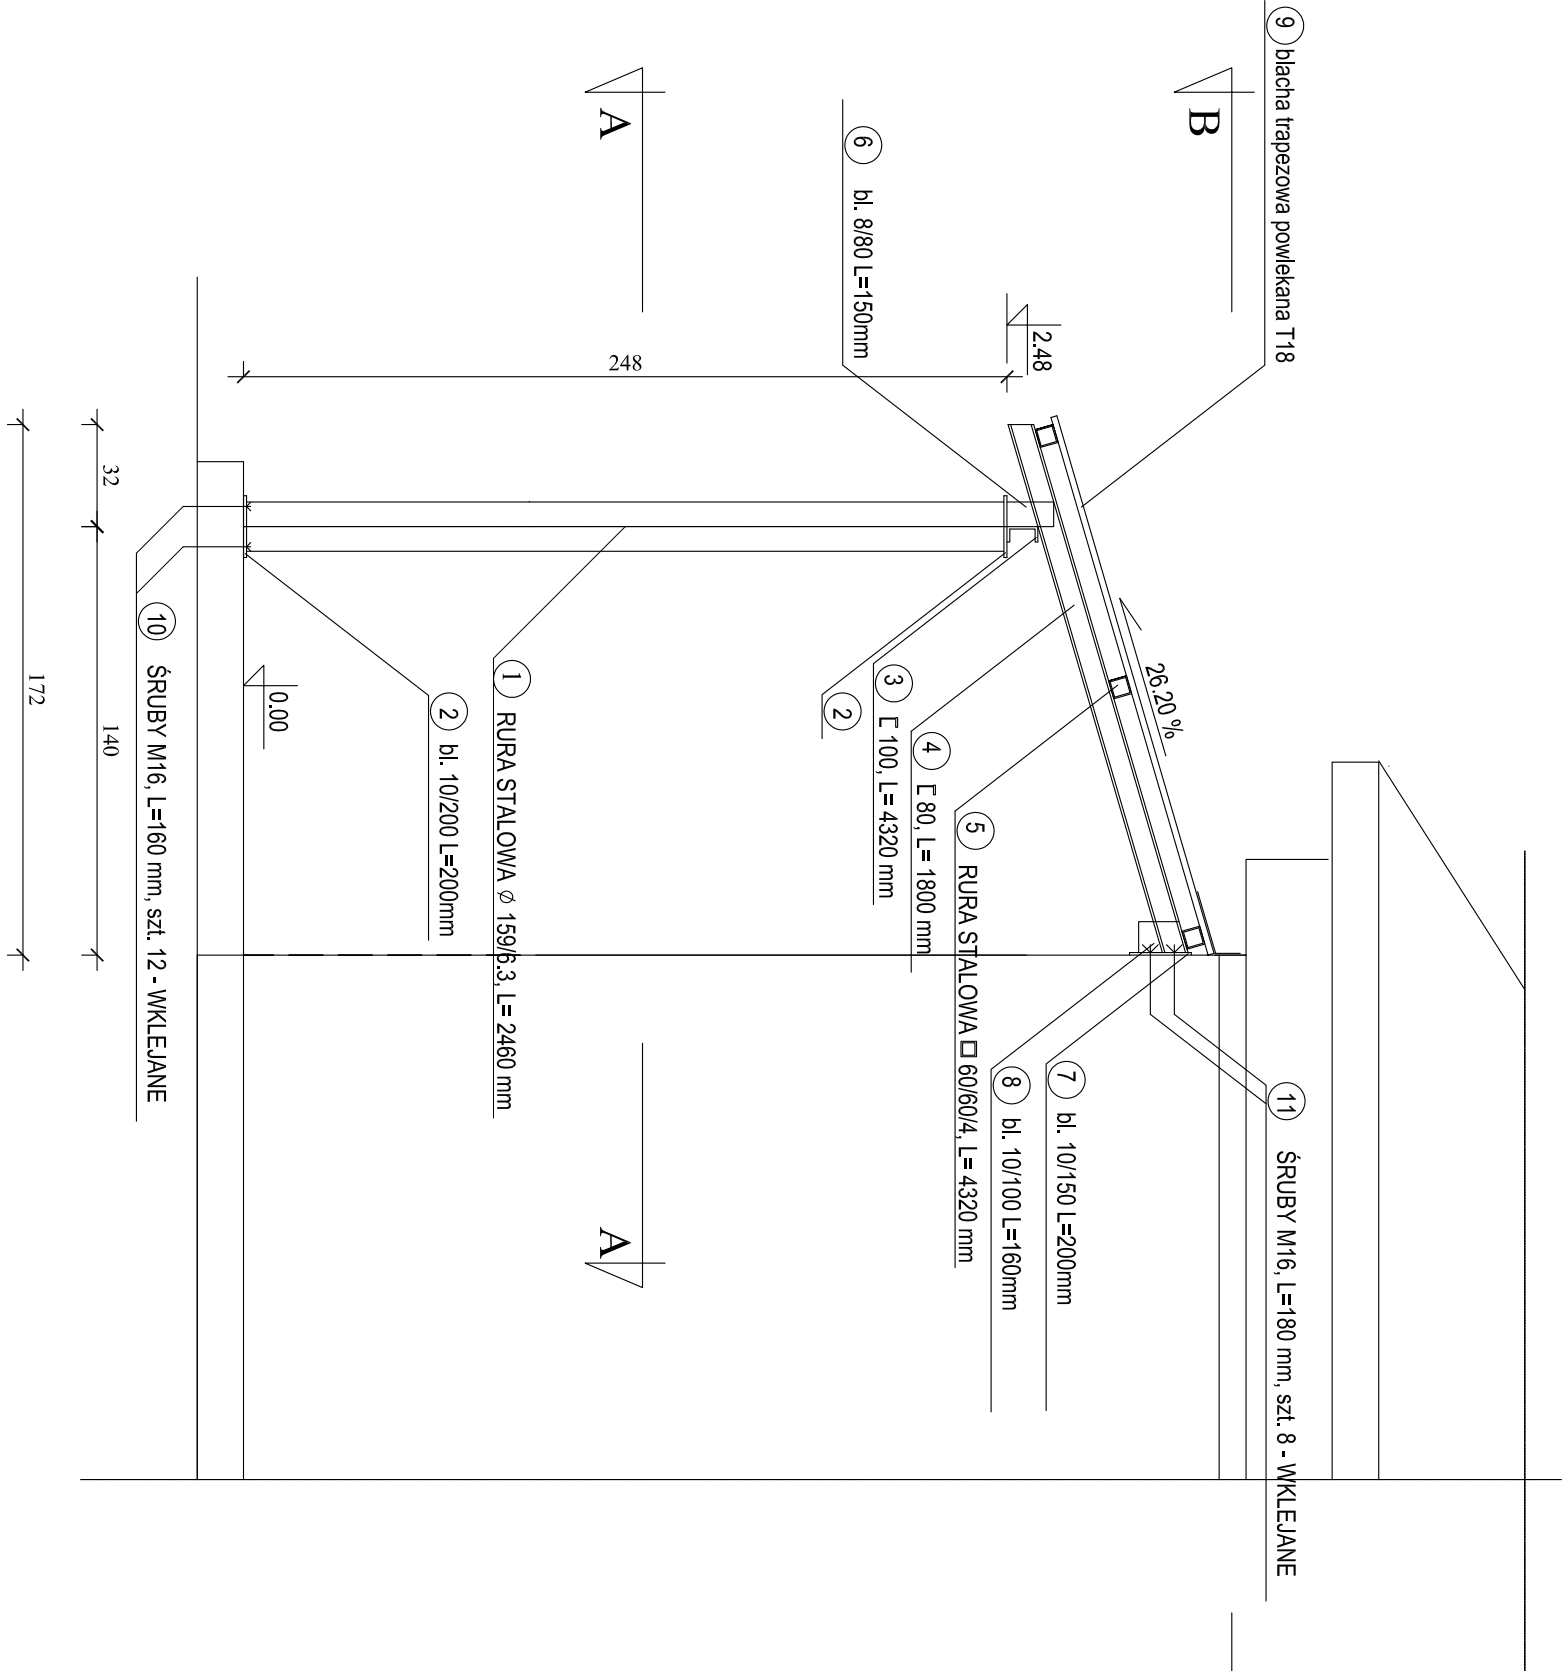

BALUSTRADY, OBRÓBKİ BLACHARSKIE, RYNNY I RURY SPUSTOWE
WG PB ARCH
ELEMENTY STALOWE ZABEZPIECZĄC ANTYKOROZYJNIE FARBAMI
CHLOROKAUÇUKOWYMI



ZESTAWIENIE STALIN PROFILOWEJ						
DASZEK NAD SCHODAMI DO PIWNIC SZT. 1.						
LP	NAMWA ELEMENTU	DLUOŚĆ	CIĘŻAR 1mb	CIĘŻAR 1szt	ILUŚĆ	CIĘŻAR
		mm	kg	kg	szt	kg
1	2	3	4	5	6	7
1	Rura fi 159/6.3	2460	23.70	58.30	3	174.91
2	bl. 10x200	200	15.70	3.14	6	18.84
3	Ceownik 100	4320	10.60	45.79	1	45.79
4	Ceownik 80	1800	8.64	15.55	3	46.66
5	Rura kwadrat. 60/60/4	4320	6.48	27.99	3	83.98
6	bl. 8/80	150	5.02	0.75	3	2.26
7	bl. 10/150	200	11.78	2.36	3	7.07
8	bl. 10/1100	160	7.86	1.26	3	3.77
	RAZEM					383.27
	Dodatek na spoiny 1.80 %					6.90
	Ogółem					390.17
9	BLACHA TRAPEZOWA POWLEKANA T18	1.82x4.32=	7.83 m2			
10	śruby M16 wklejane np.. HIL TI		szt. 12			
11	śruby M16 wklejane np.. HIL TI		szt. 8			

STAL KSZTAŁTOWA ST3S
ELEKTRODY E.146

PRACOWNIA PROJEKTOWA		Nazwa rysunku:	
ALINA IDZIKOWSKA		Przekrój daszku nad schodami	
MIP 594-145 84-50		Branża:	
Tel-Fax (098) 761 79 12		Konstrukcje	
Projekt: Remont Budynku Stróżówki w		Stadium:	
Zespole KCIK U.G.		Projekt budowlany	
Adres: Sopot, ul.Andersa 27		Skala:	Nr rys.:
Projektant: mgr inż. Waldemar Walkiewicz		1:25	3
upr. prof. Gd/997/83		Podpis:	Data: 02.2009