



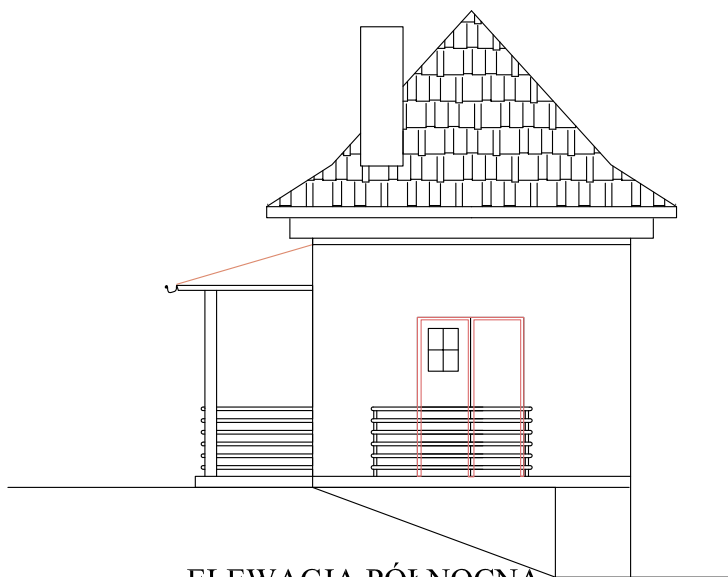


ELEWACJA PÓŁNOCNA

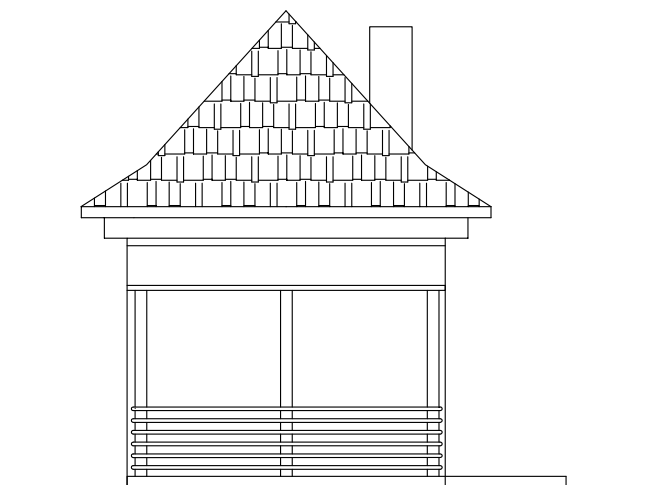

ELEWACJA WSCHODNIA



ELEWACJA POŁUDNIOWA

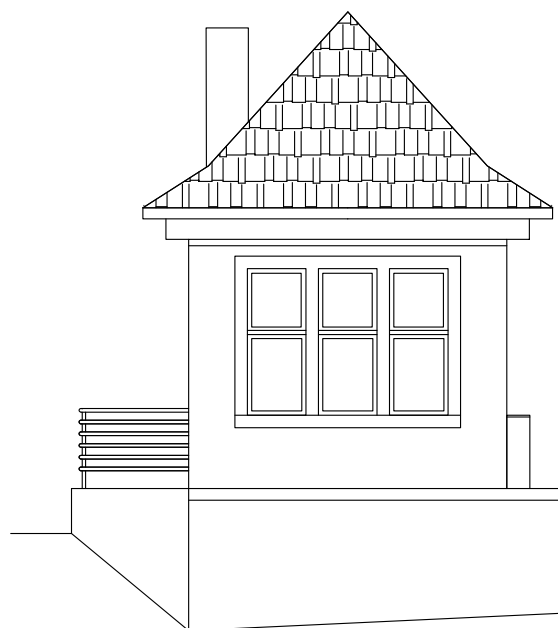

ELEWACJA ZACHODNIA

 PRACOWNIA PROJEKTOWA ALINA IDZIKOWSKA NIP: 584-145-84-50 Tel.-Fax (058) 761 79 12		Nazwa rysunku: Kolorystyka elewacji	
Projekt: Remont Budynku Stróżówki w zespole KCIK U.G.	Adres: Sopot, ul.Andersa 27	Branża: Architektura	Stadium: Projekt budowlany
Projektant: mgr inż.arch. Alina Idzikowska upr. proj. GT- III -630/717/77		Skala: 1:100	Ilość rys.: 16
		Podpis:	Nr rys.: 13
			Data: 02.2009