
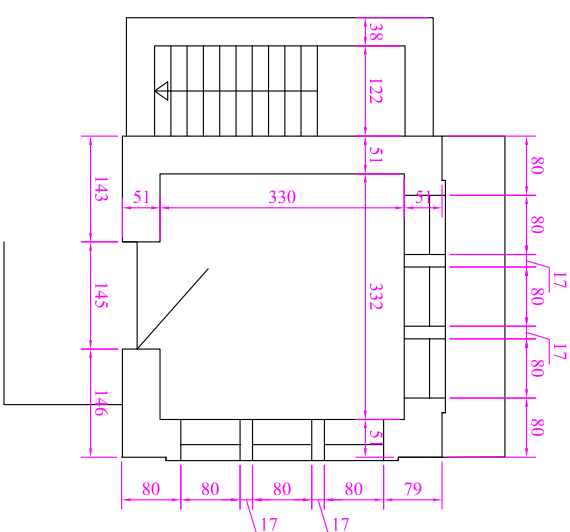
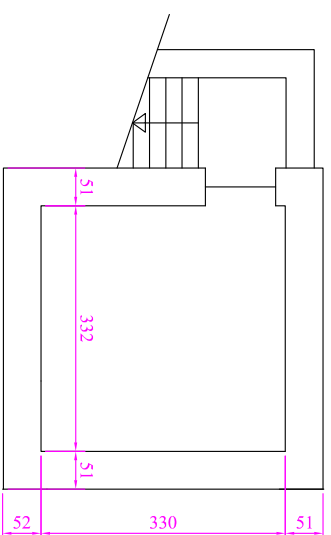
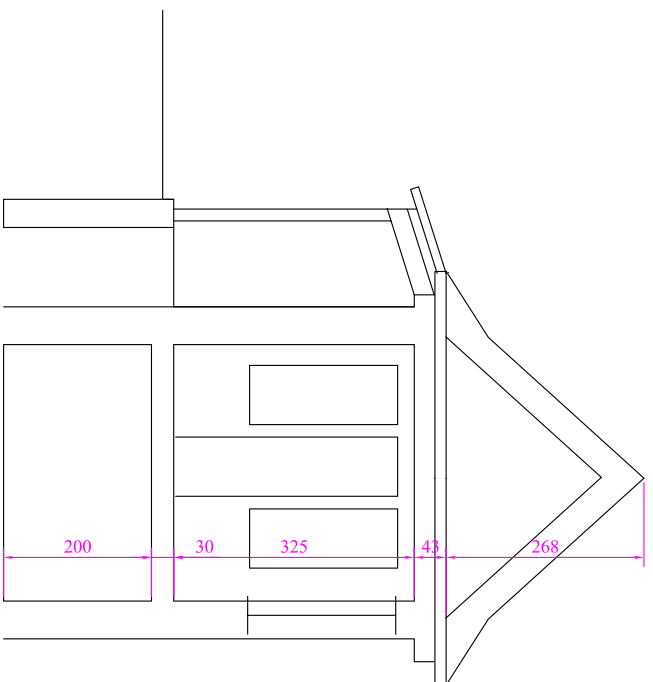
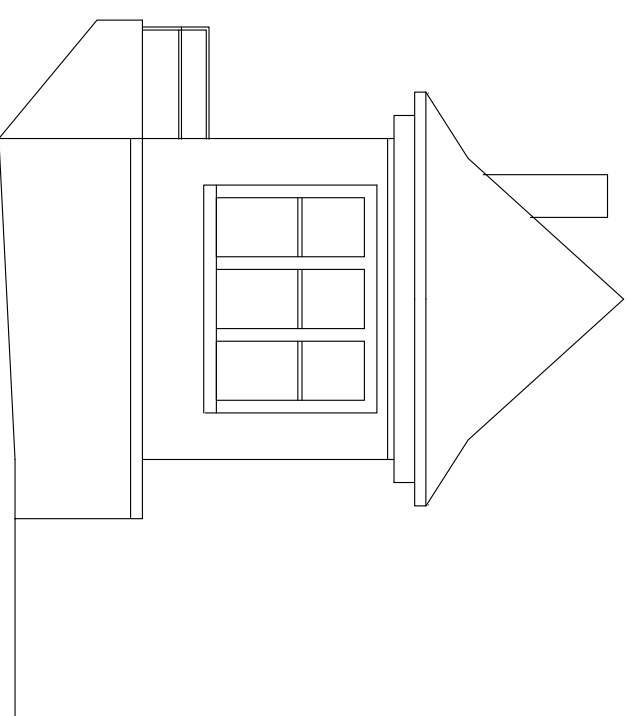
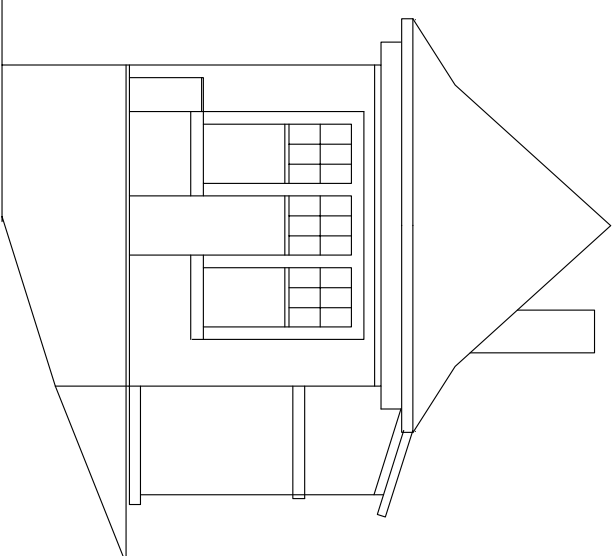
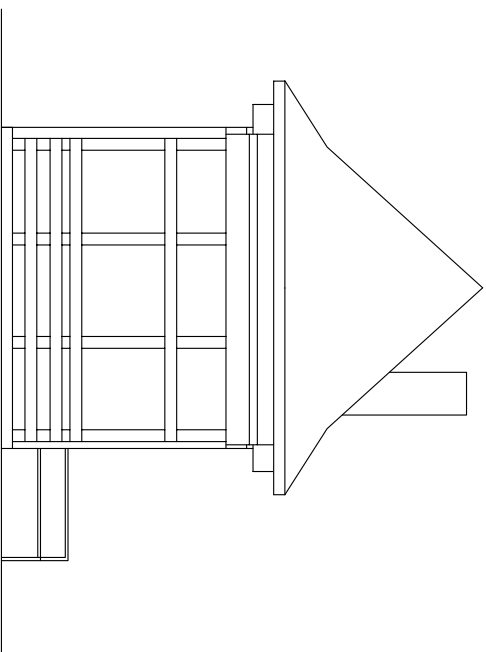


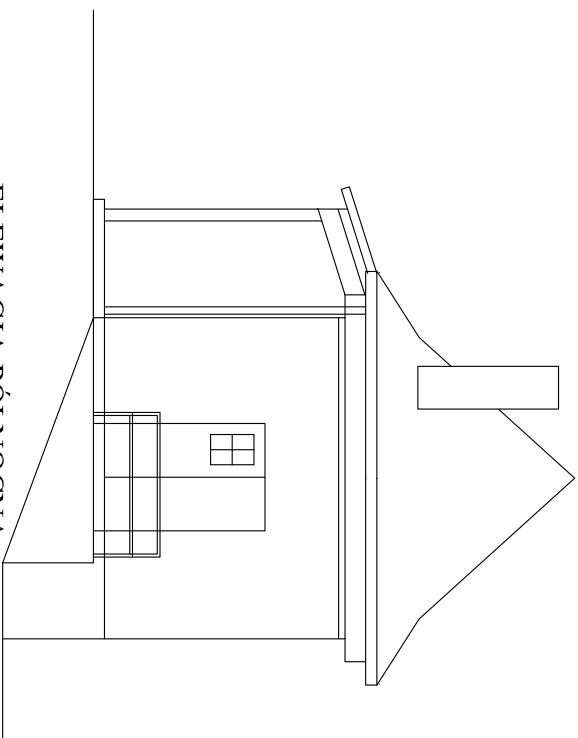

 PRACOWNIA PROJEKTOWA ALINA IDZIKOWSKA NIP: 584-145-64-50 Tel.-Fax (058) 761 79 12					Nazwa rysunku: Stan istniejący		
Projekt: Remont Budynku Stróżówki w zespole KCIK U.G.	Branża: Architektura		Stadium: Projekt budowlany				
	Skala: 1:100	Ilość rys.: 16	Nr rys.: 14				
Adres: Sopot, ul.Andersa 27	Podpis:						
Projektant: mgr inż.arch. Alina Idzikowska upr. proj. GT- III -630/717/77	Data: 02.2009						