


ZESTAWIENIE STOLARKI OKIENNEJ

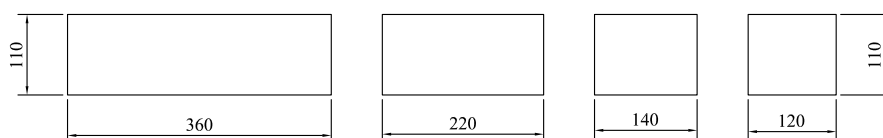


H=200cm
s=80cm
sztuk -3
szklenie szkłem matowym zbrojonym
okna drewniane, impregnowane ciśnieniowo,
malowane dwukrotnie lakierem bezbarwnym

ZESTAWIENIE BALUSTRAD



wykonać po jednej sztuce ze stali
nierdzewnej

ZESTAWIENIE RUSZTU STUDZIENEK PIWNICZNYCH

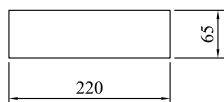

wykonać dwie sztuki z płaskowników
3x40mm w ramie z L50x50x6

UWAGA:

1. Wszystkie wymiary brać z natury

 PRACOWNIA PROJEKTOWA ALINA IDZIKOWSKA NIP: 584-145-84-50 Tel.-Fax (058) 761 79 12		Nazwa rysunku: Zestawienie		
Projekt: Remont Budynku Stróżówki w zespole KCIK U.G.		Branża: Architektura		Stadium: Projekt budowlany
Adres: Sopot, ul.Andersa 27		Skala: 1:100	Ilość rys.: 16	Nr rys.: 16
Projektant: mgr inż.arch. Alina Idzikowska upr. proj. GT- III -630/717/77		Podpis:		Data: 02.2009