



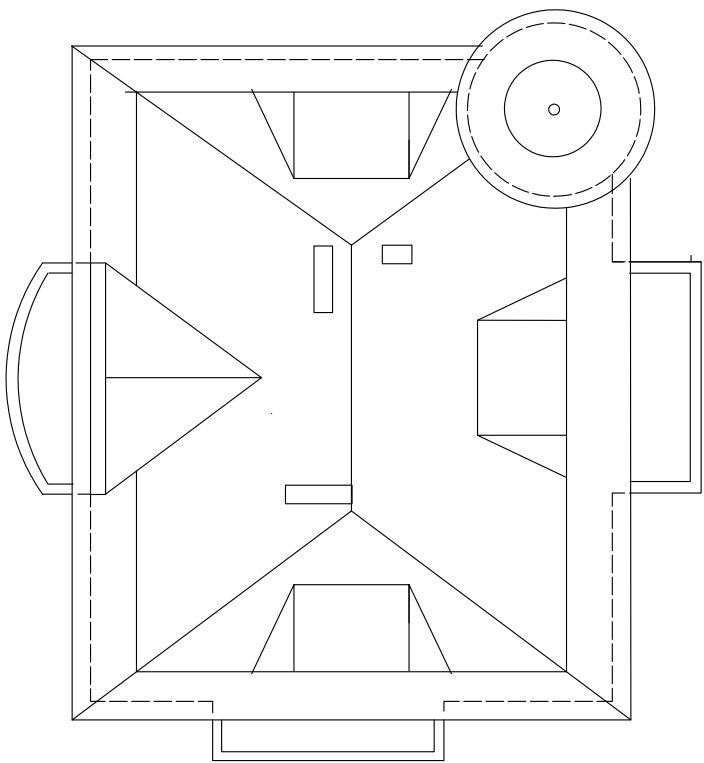

RZUT DACHU

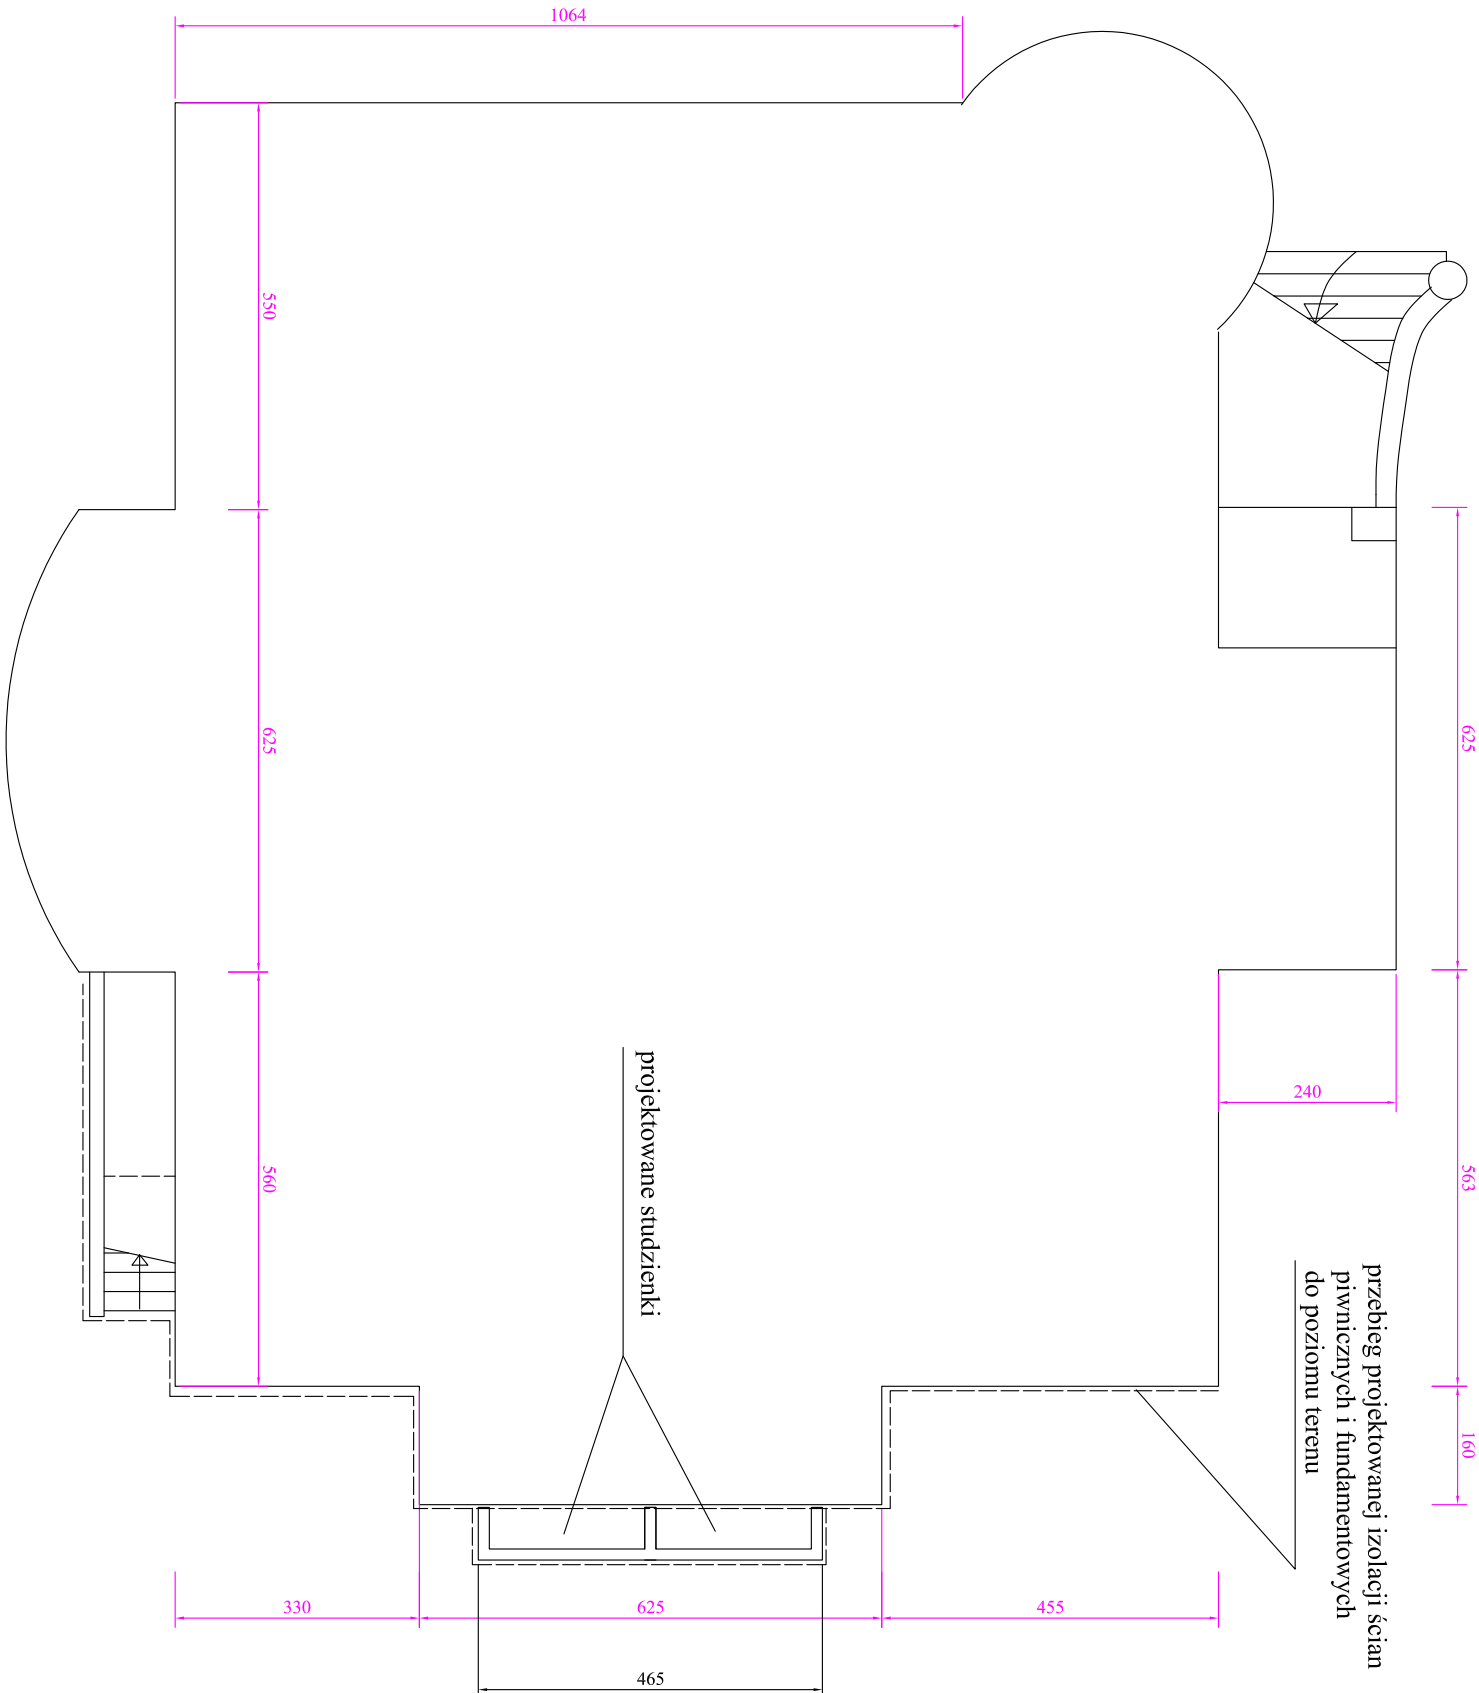

OBRYS RZUTU PIWNICY

PRACOWNIA PROJEKTOWA ALINA IDZIKOWSKA NIP: 584-145-84-50 Tel.-Fax: (058) 761 79 12	Nazwa rysunku: Obrys dachu i piwnicy			
Projekt:	Remont budynku Krajowego Centrum Informatyki Kwantowej U.G.		Branża:	Architektura
Adres:	Sopot, ul. Andersa 27		Stadium:	Projekt budowlany
Projektant:	mgr inż. arch. Alina Idzikowska upr. proj. GT-III -630/717/77	Skala:	Ilość rys.: 16	Nr rys.: 2
Podpis:			Data: 02.2009	