


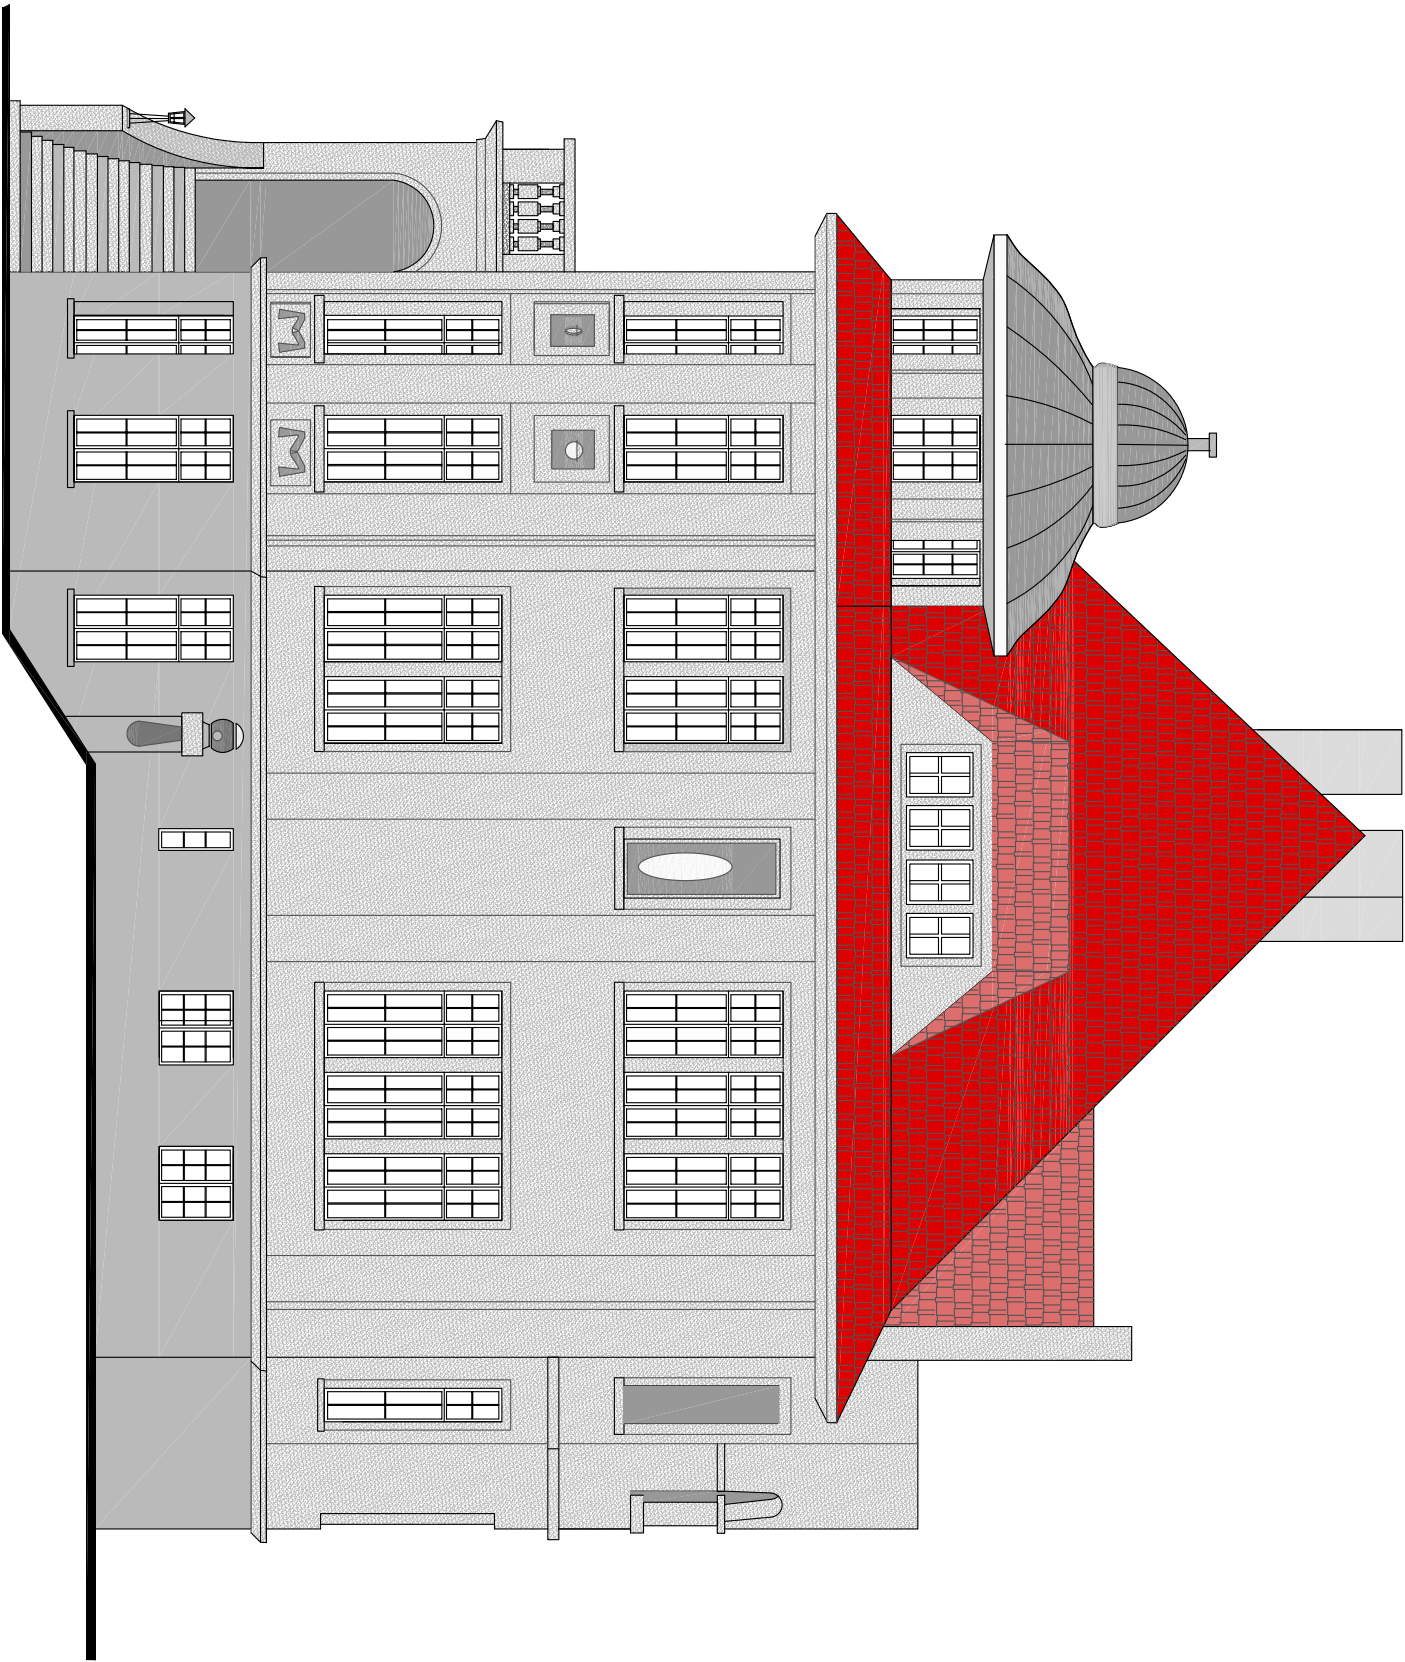

ELEWACJA PÓŁNOCNA

 PRACOWNIA PROJEKTOWA ALINA IDZIKOWSKA NIP: 584-145-84-50 Tel.-Fax (058) 761 79 12			Nazwa rysunku: Elewacja północna		
Projekt:	Remont Budynku Krajowego Centrum Informatyki Kwantowej U.G.		Branża:	Architektura	Stadium: Projekt budowlany
Adres:	Sopot, ul. Generała Andersa 27		Skala: 1:100	Ilość rys.: 16	Nr rys.: 3
Projektant:	mgr inż.arch. Alina Idzikowska upr. proj. GT-III -630/717/77		Podpis:	Data: 02.2009	