


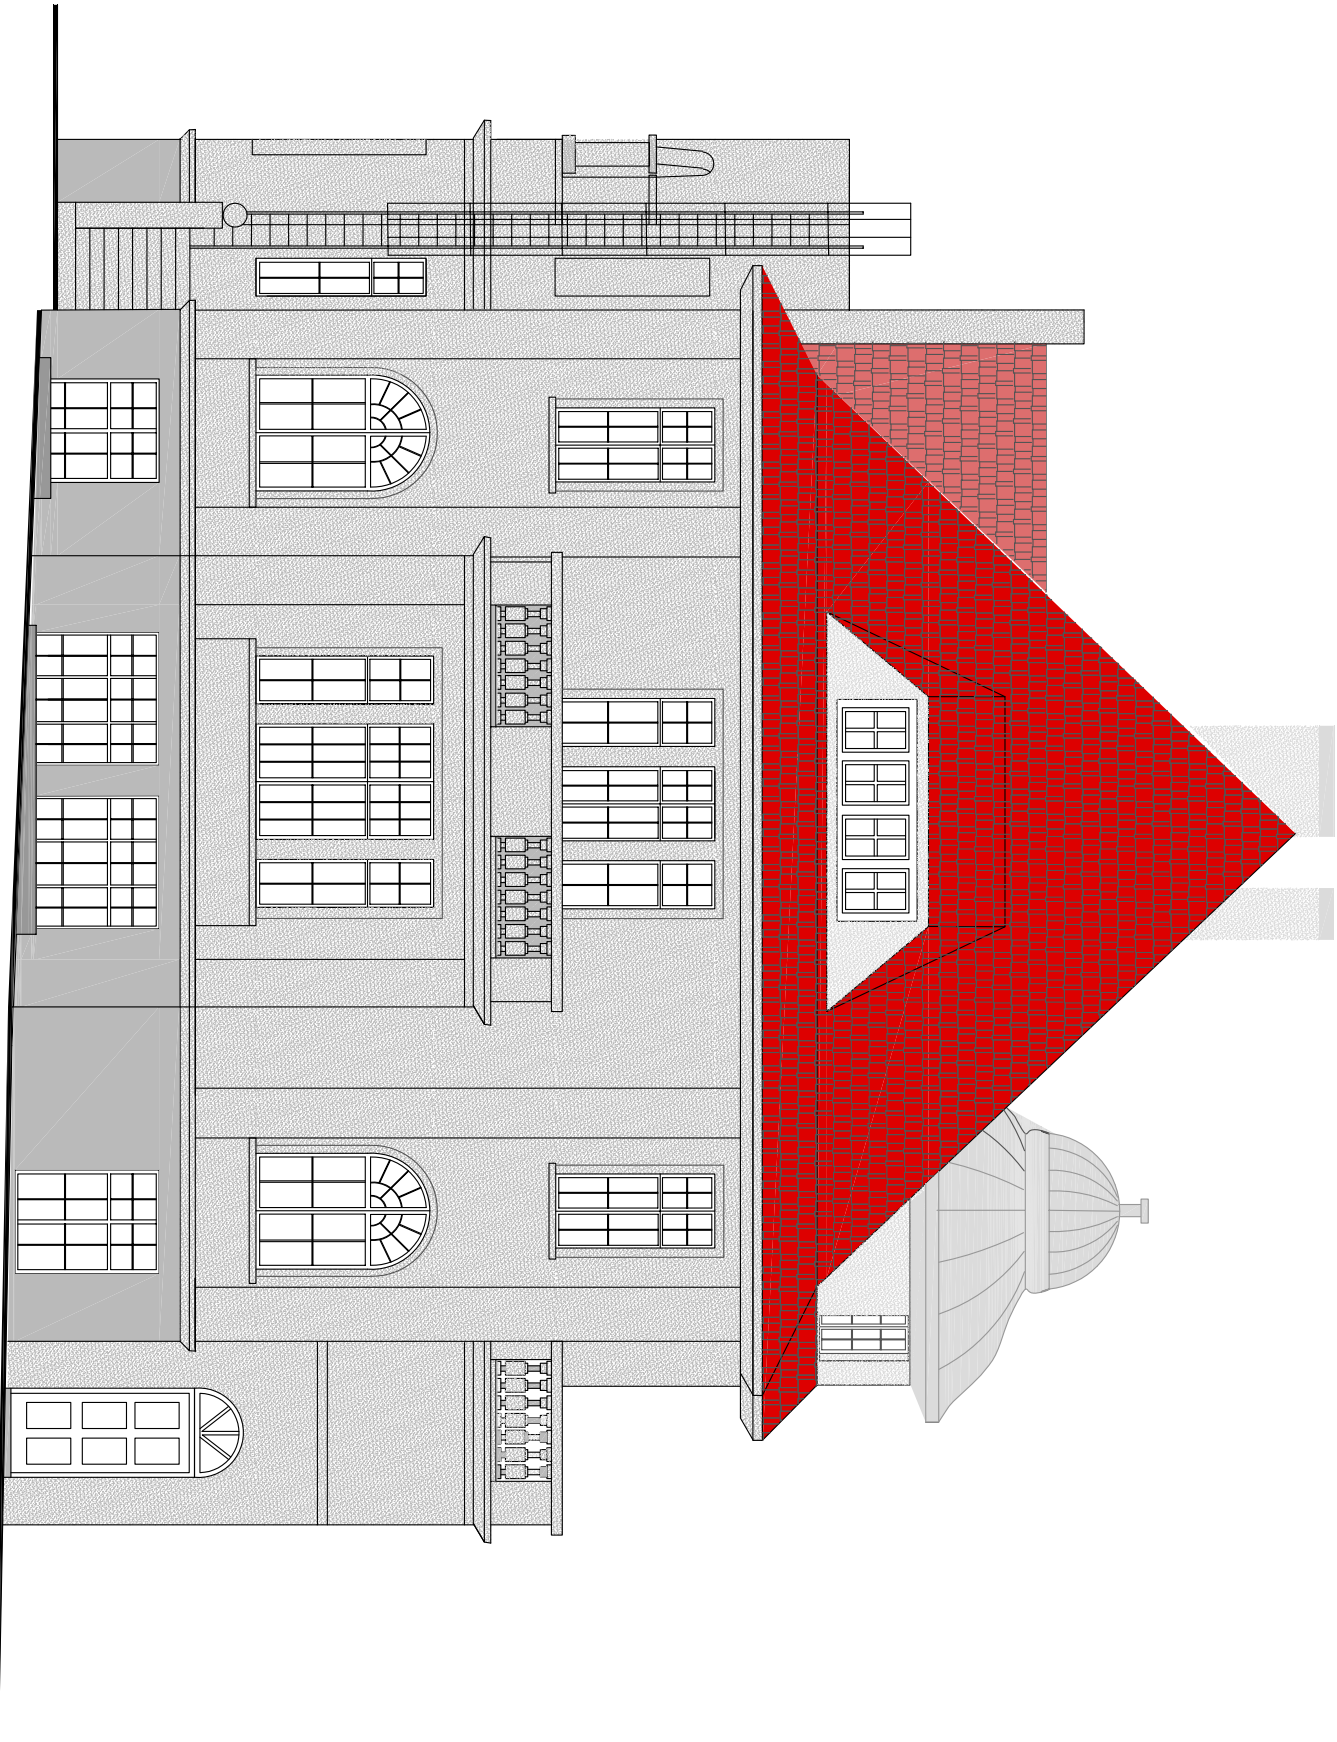

ELEWACJA POŁUDNIOWA

PRACOWNIA PROJEKTOWA ALINA IDZIKOWSKA NIP: 584-145-84-50 Tel.-fax (058) 761 79 12				Nazwa rysunku: Elewacja południowa		
Projekt:	Remont Budynku Krajowego Centrum Informatyki Kwantowej U.G.			Branża:	Architektura	
Adres:	Sopot, ul. Generała Andersa 27			Skala:	Ilość rys.:	Nr rys.:
				1:100	16	5
Projektant:	mgr inż.arch. Alina Idzikowska upr. proj. GT-III -630/717/77			Podpis:	Data: 02.2009	