


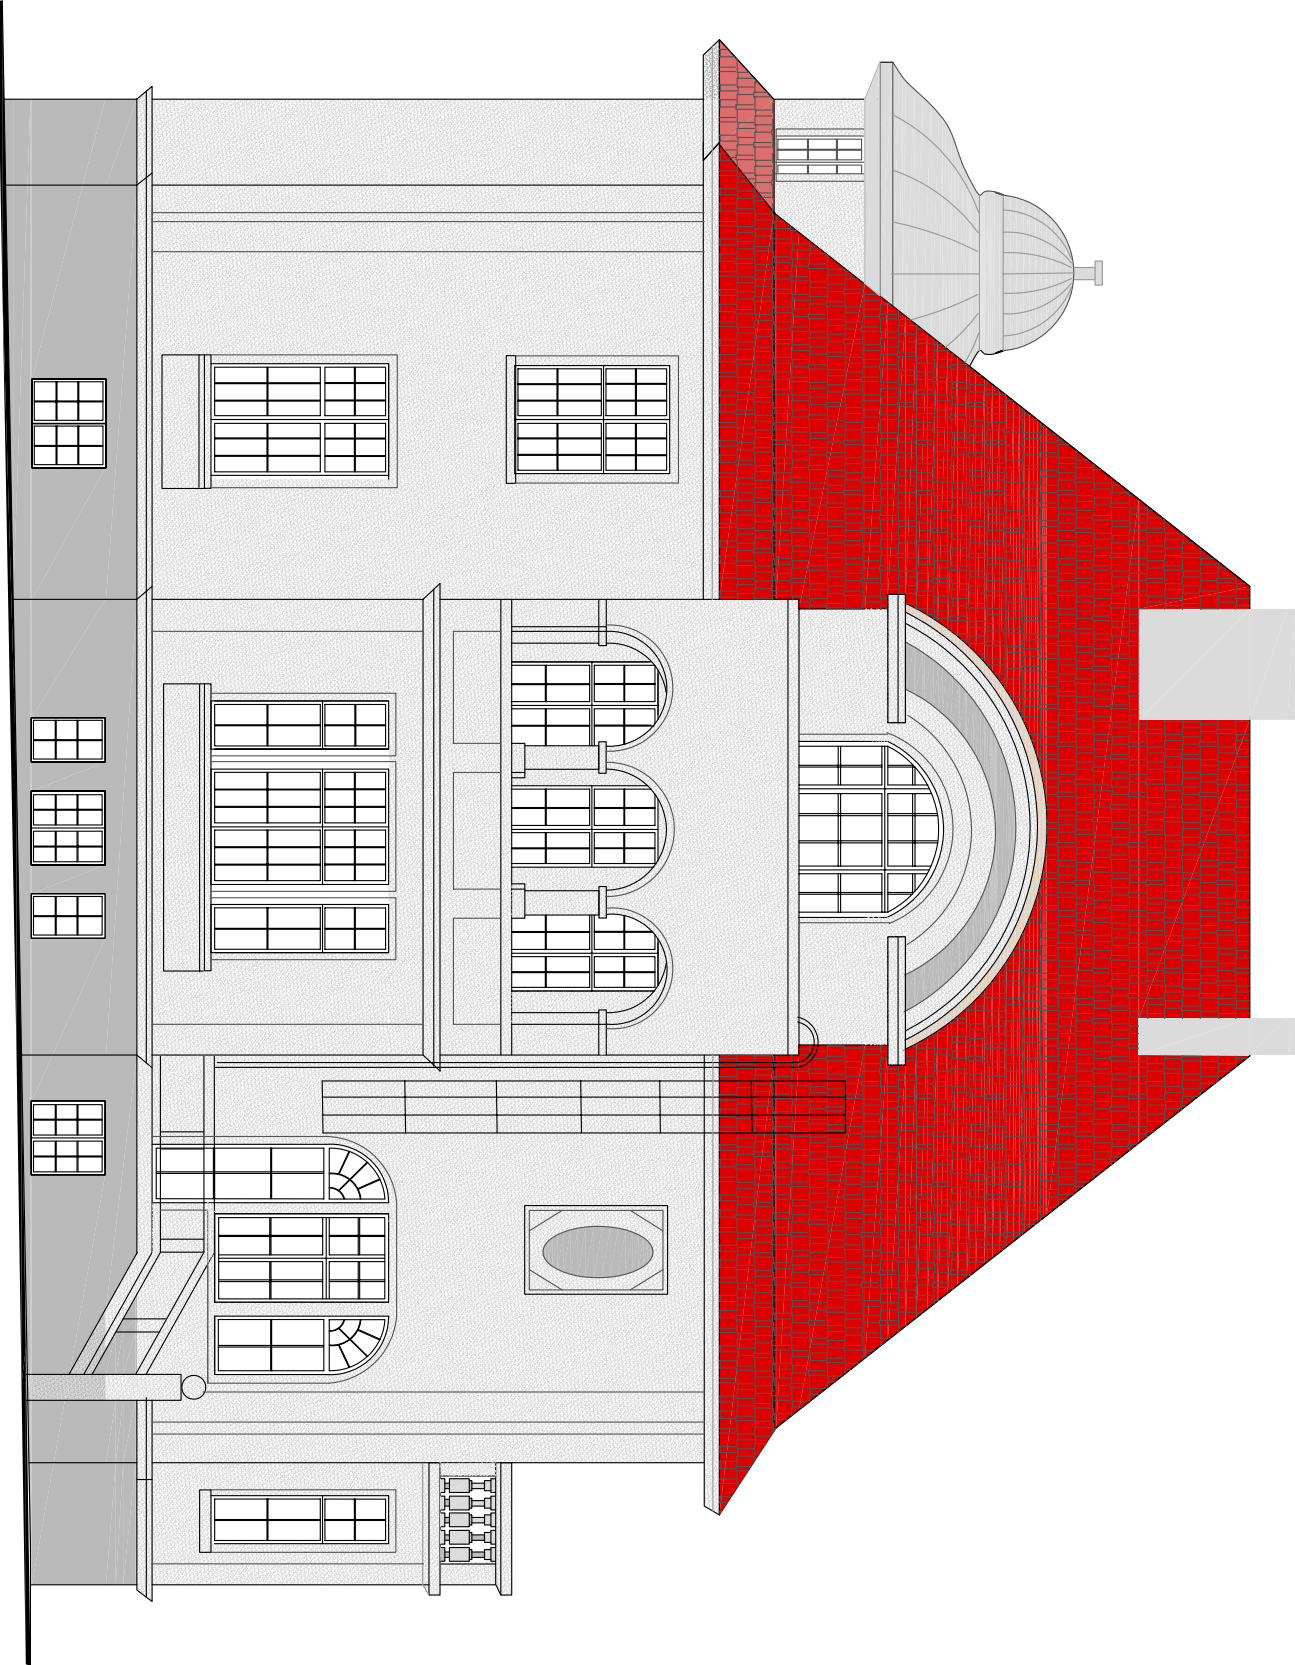

ELEWACJA ZACHODNIA

PRACOWNIA PROJEKTOWA ALINA IDZIKOWSKA NIP: 584-145-84-50 Tel.-fax: (058) 761 79 12	Nazwa rysunku: Elewacja zachodnia		
Projekt:	Remont Budynku Krajowego Centrum Informatyki Kwantowej U.G.	Branża:	Architektura
Adres:	Sopot, ul. Generała Andersa 27	Skala:	1:100
Projektant:	mgr inż.arch. Alina Idzikowska upr. proj. GT-III -630/717/77	Ilość rys.:	16
		Nr rys.:	6
		Podpis:	Data: 02.2009